


**Схема расположения земельного участка или земельных участков
на кадастровом плане территории**

Лист № 2, всего листов 2

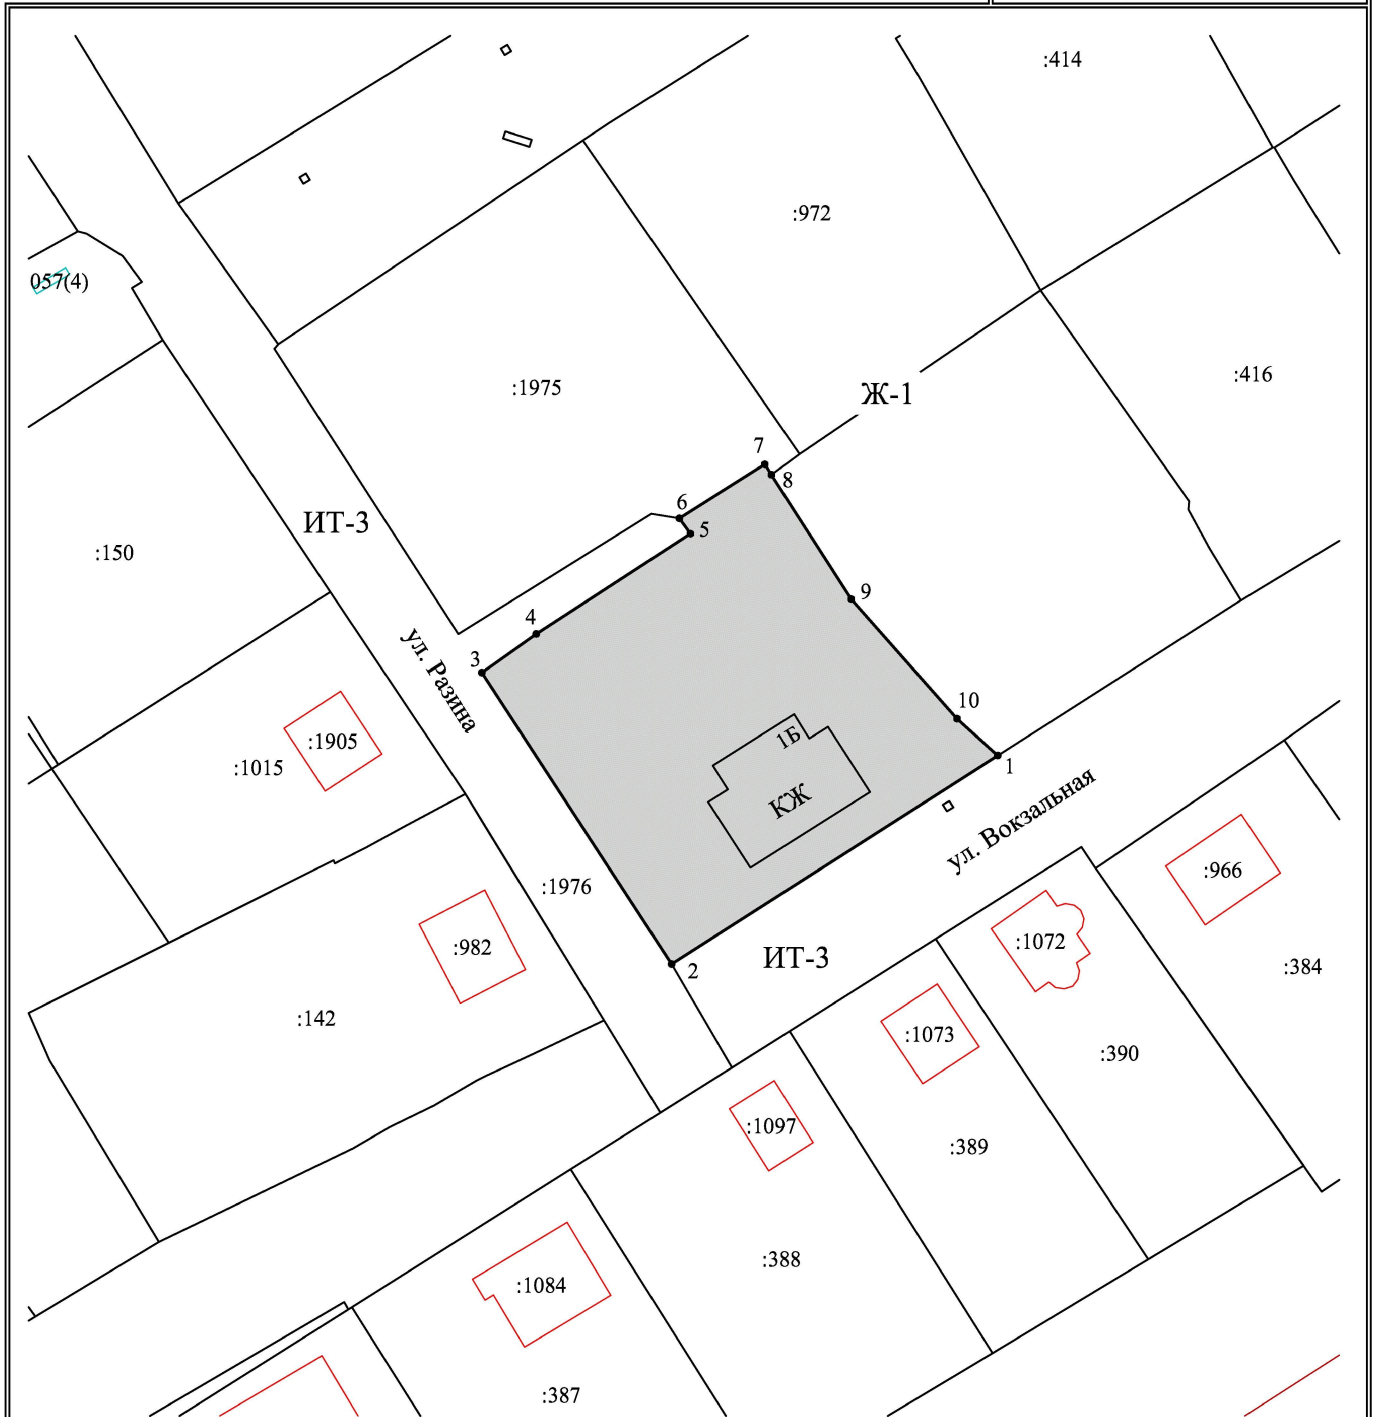

Масштаб 1: 1000

Условные обозначения:



- границы образуемого земельного участка

:41

- обозначение кадастрового номера земельного участка

• 1

- характерная точка границы образуемого земельного участка

- зона застройки

Ж-1 индивидуальными жилыми домами

ИТ-3 - зона улично-дорожной сети