


Схема расположения земельного участка или земельных участков на кадастровом плане территории

МСК-167, Зона 4

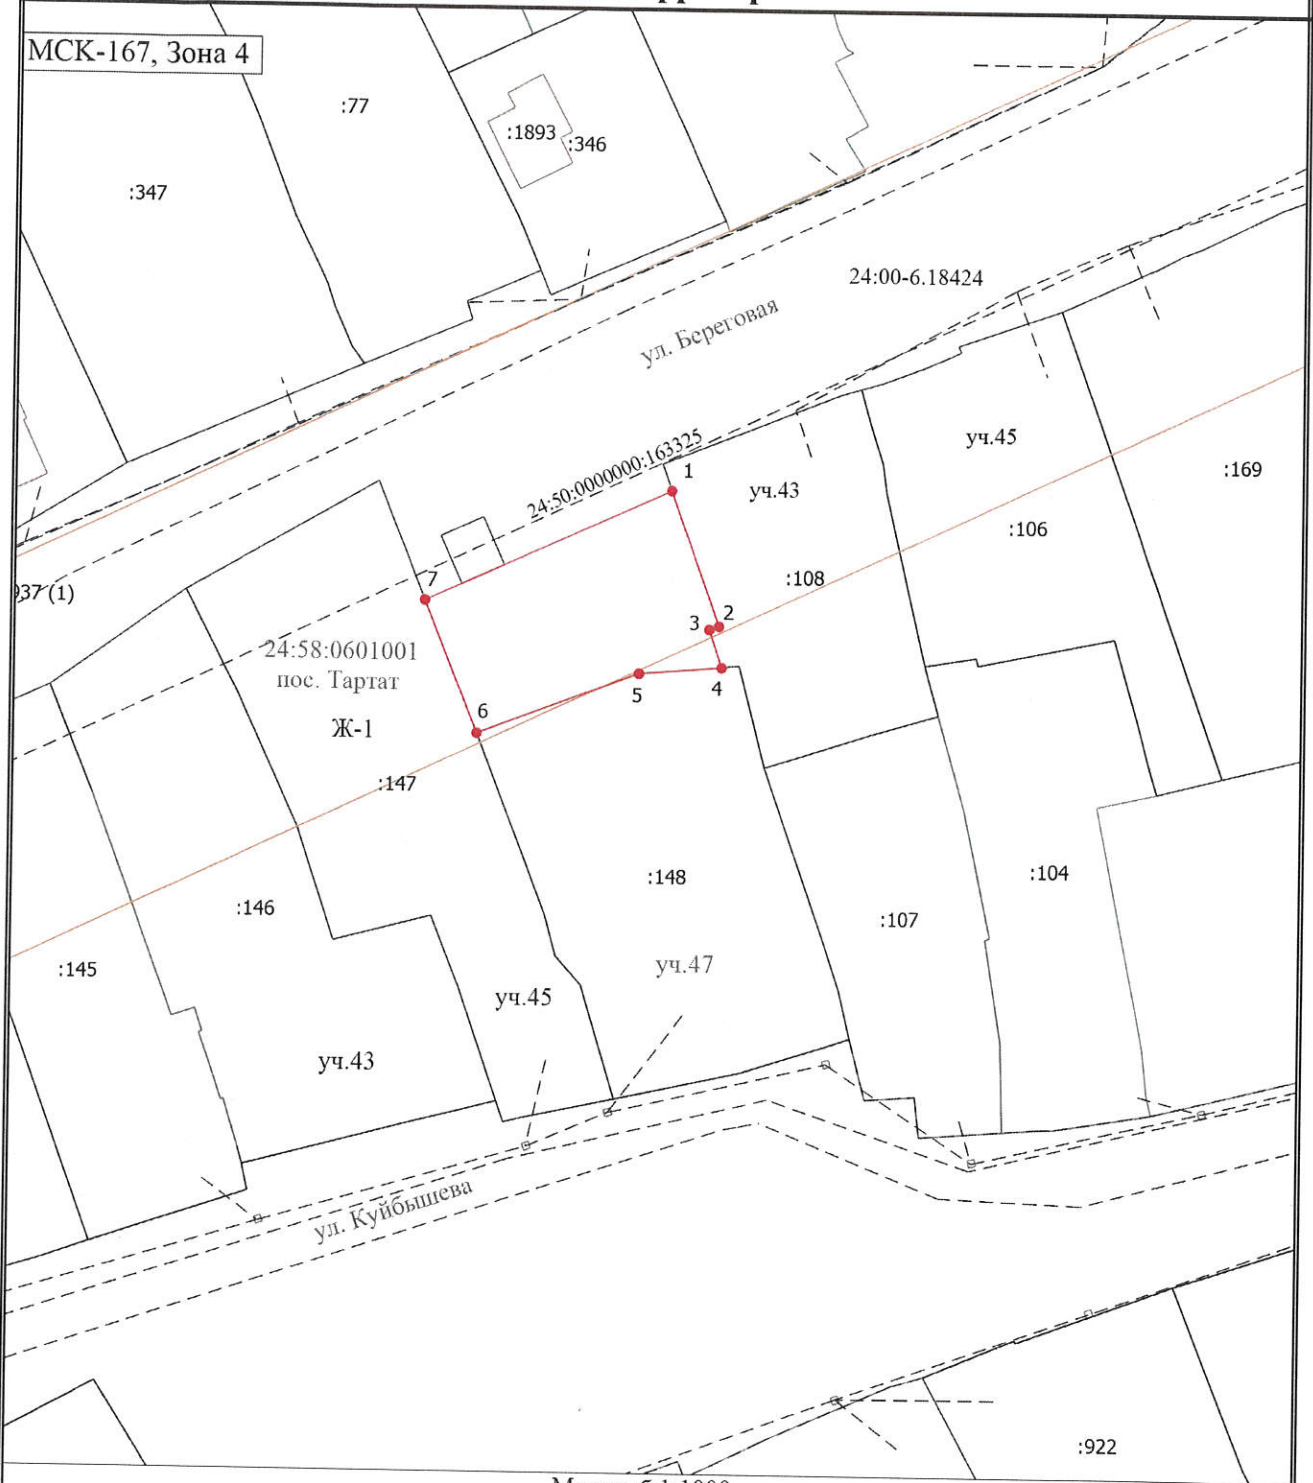

Масштаб 1:1000

Условные обозначения

- - Часть границы, местоположение которой определено при выполнении кадастровых работ
- 1 - Обозначение новой характерной точки
- - - - - Граница сооружения
- - Граница зоны с особыми условиями
- - Характерная точка границы образуемого земельного участка
- 24:58:0601001 - Номер кадастрового квартала
- Ж-1 - Зона застройки индивидуальными жилыми домами