


# Схема расположения земельного участка или земельных участков на кадастровом плане территории

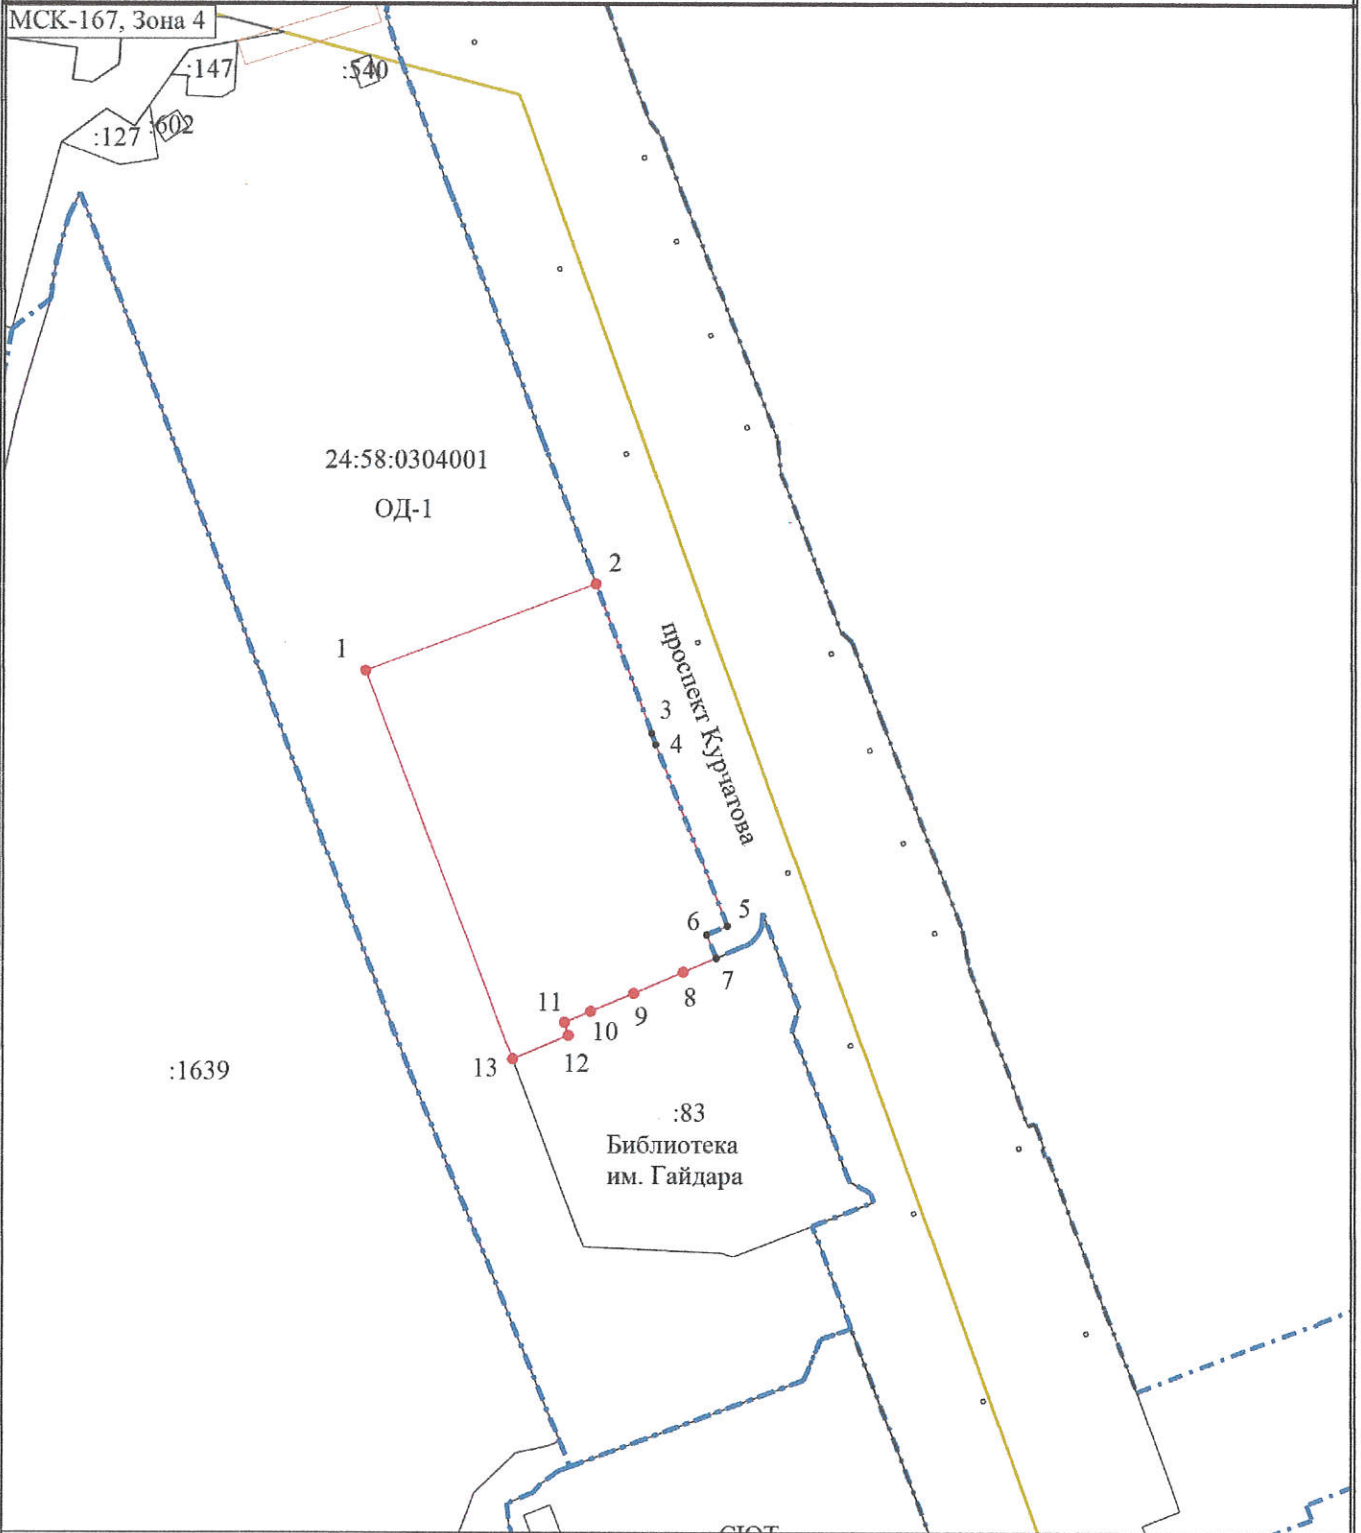

Масштаб 1:1900

## Условные обозначения

- - Часть границы, местоположение которой определено при выполнении кадастровых работ
- - Характерная точка границы земельного участка, сведения о которой отсутствуют в ЕГРН, местоположение которой определено при кадастровых работах (новая характерная точка)
- 1 - Обозначение новой характерной точки
- - Граница кадастрового квартала
- 24:58:0304001 - Номер кадастрового квартала
- - - - - - Граница территориальной зоны
- ОД-1 - Зона делового, общественного и коммерческого назначения