






Территориальные зоны

 Зона учреждений отдыха, спорта и туризма

Зоны с особыми условиями использования

 СЗЗ объектов транспортного обслуживания

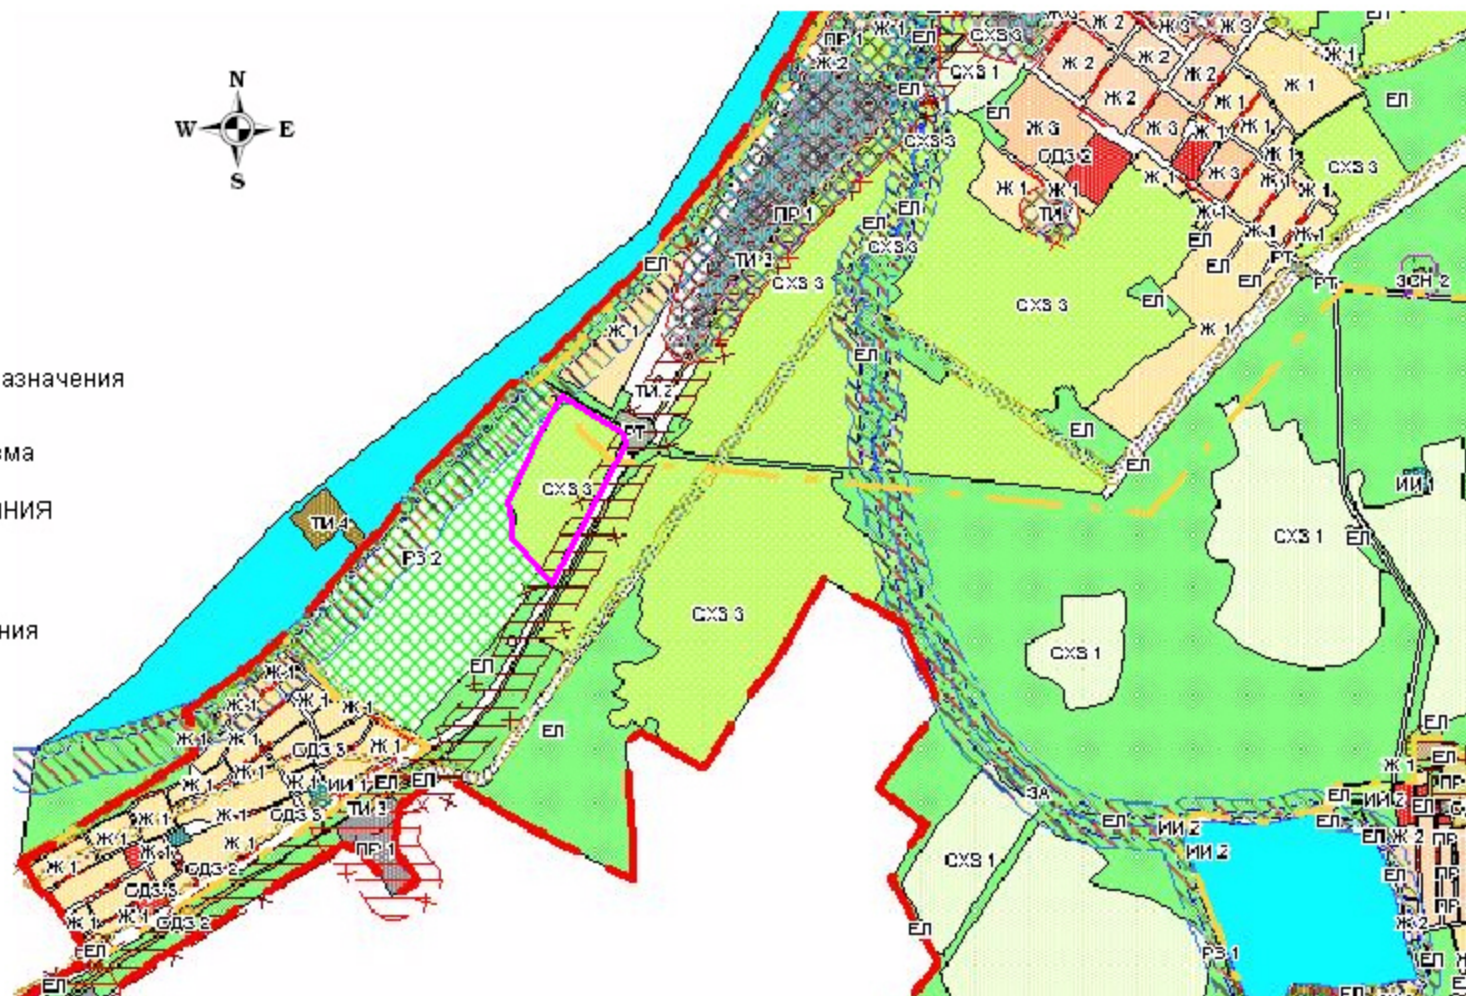

Проект
планировки и проект межевания территории

Красноярский край, ЗАТО Железногорск, НСТ № 3

СИТУАЦИОННЫЙ ПЛАН
расположения территории
НСТ № 3

Стадия	Лист	Листов
--------	------	--------

nn

1

1

ООО
СБЗ Землемер
г. Сосновоборск 2017 г.