



- Условные обозначения:**
- Граница проектируемой территории
 - Красные линии
 - :11 - Земельные участки учтенные в ЕГРН
 - :ЗУ1 - Обрабатываемые земельные участки
 - 68 - Характерная точка границы земельного участка и ее номер

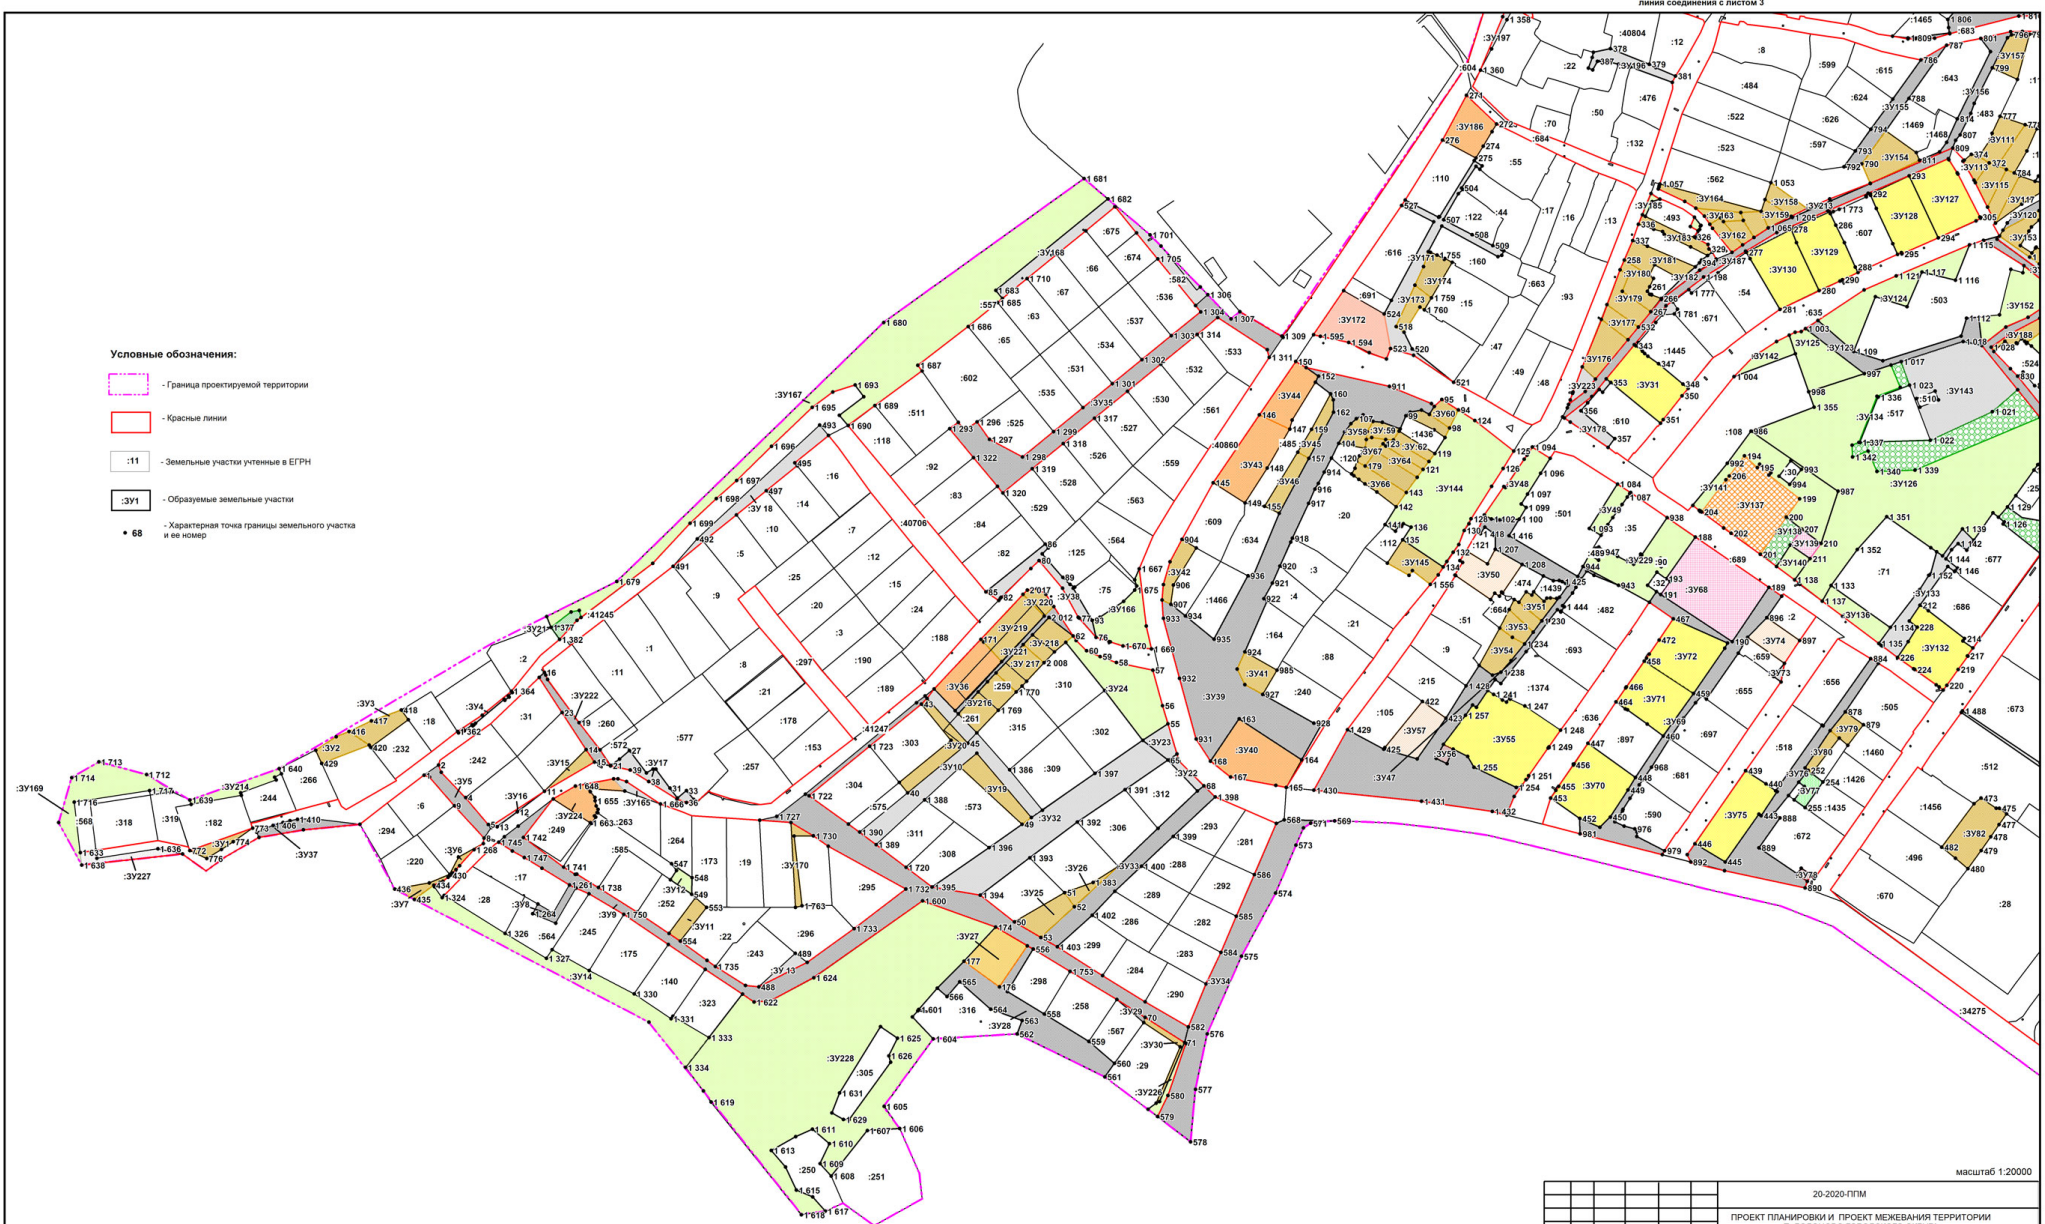


масштаб 1:20000

						20-2020-ППМ		
						ПРОЕКТ ПЛАНИРОВКИ И ПРОЕКТ МЕЖЕВАНИЯ ТЕРРИТОРИИ П. ДОДОНОВО ГОРОДСКОГО ОКРУГА ЗАТО ГОРОД ЖЕЛЕЗНОГОРСК		
						ОСНОВНАЯ ЧАСТЬ		
						ПРОЕКТ МЕЖЕВАНИЯ		
Изм.	Кол.ч.	Лист	Издок	Допл.	Дата	Студия	Лист	Листов
						ПП	2	3
ГИП		Ферлянский Е.Н.			2020	ООО "Зенит"		
Архитектор		Ферлянский Е.Н.			2020			
Проверил		Аулунчева К.В.			2020			

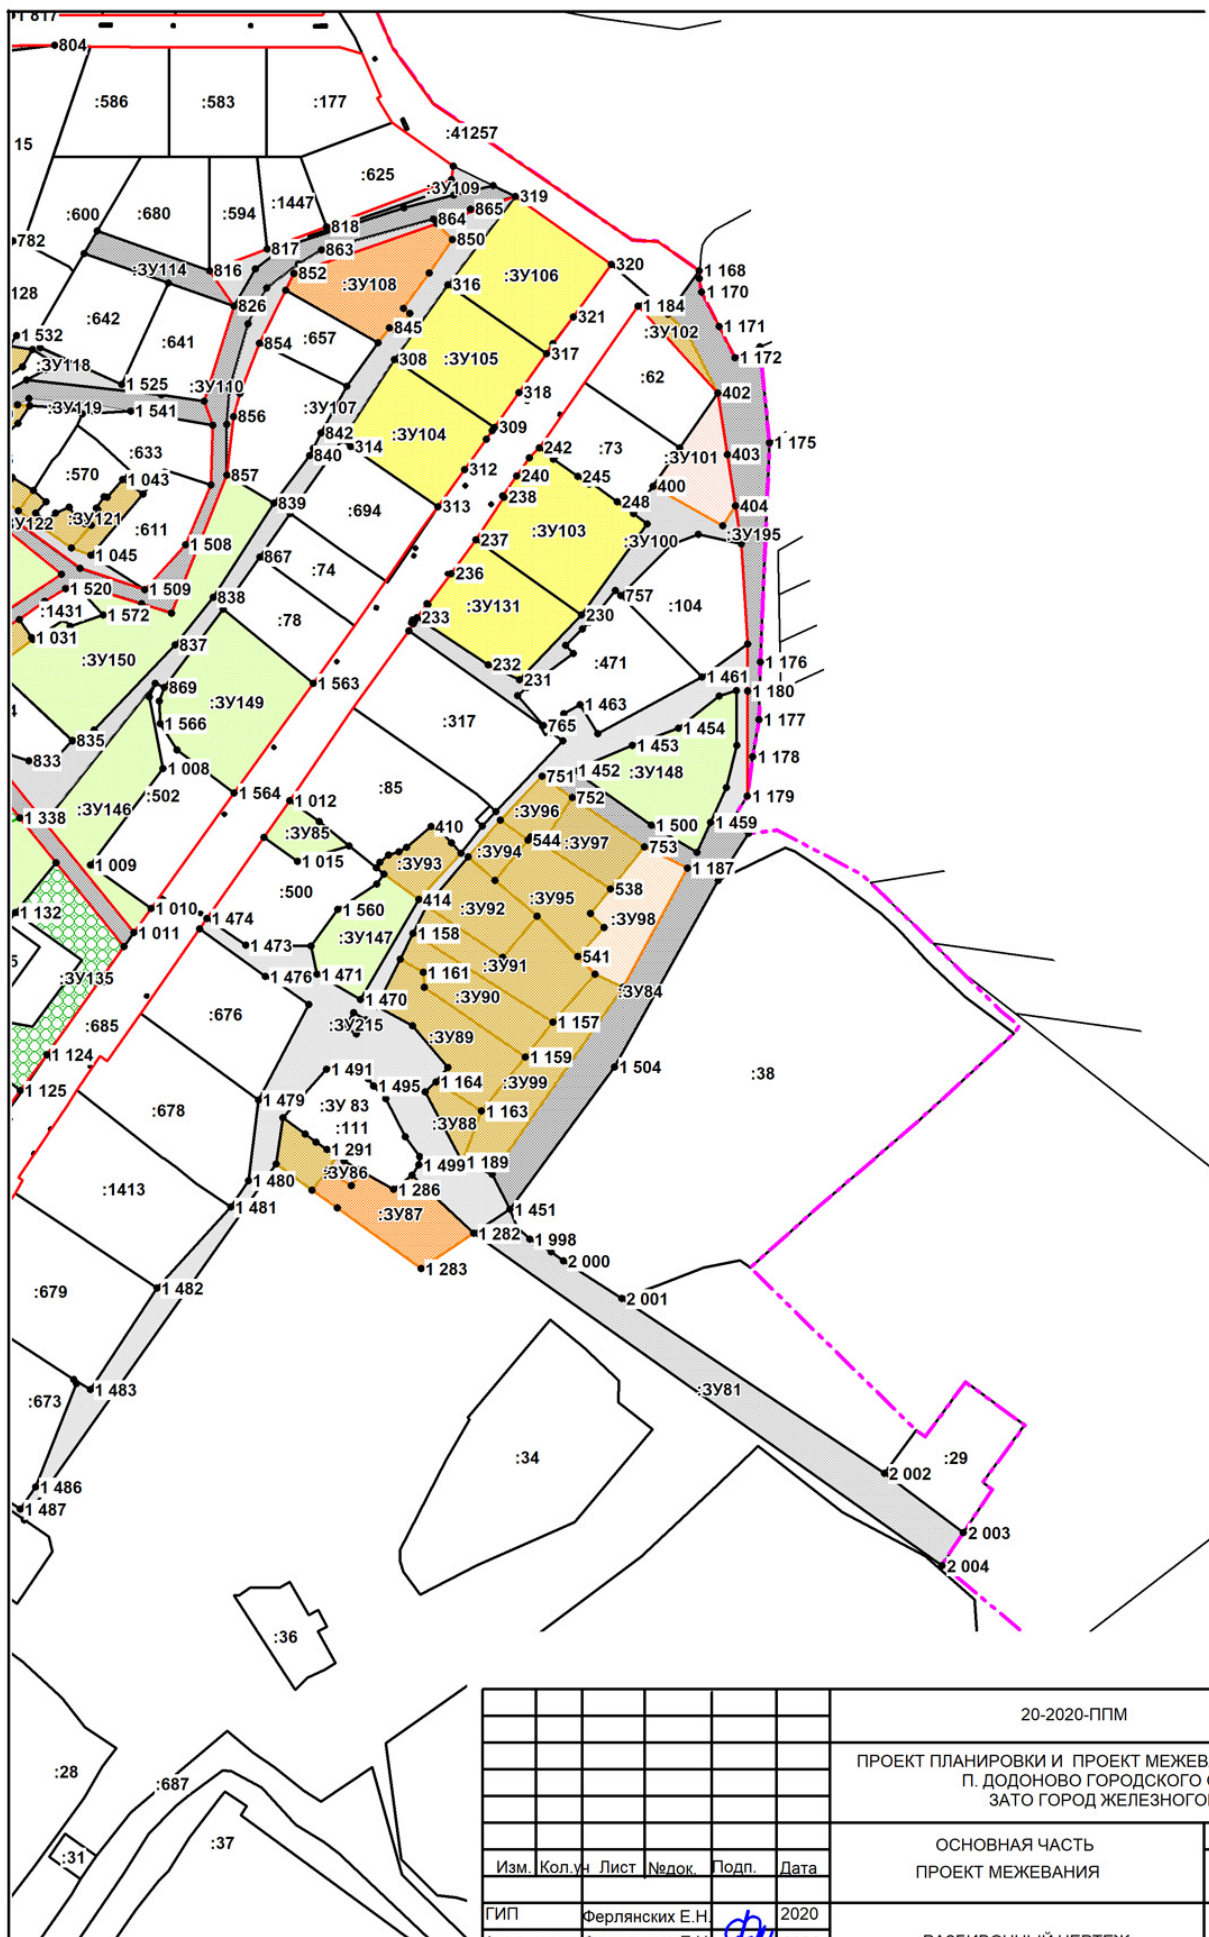

масштаб 1:20000

						20-2020-ППМ		
						ПРОЕКТ ПЛАНИРОВКИ И ПРОЕКТ МЕЖЕВАНИЯ ТЕРРИТОРИИ П. ДОДОНОВО ГОРОДСКОГО ОКРУГА ЗАТО ГОРОД ЖЕЛЕЗНОГОРСК		
						ОСНОВНАЯ ЧАСТЬ ПРОЕКТ МЕЖЕВАНИЯ		
						Стадия	Лист	Листов
						ПП	2	3
						ООО "Зенит"		
Изм.	Кол.ун	Лист	№док.	Подп.	Дата			
ГИП			Ферляных Е.Н.		2020			
Архитектор			Ферляных Е.Н.		2020			
Проверил			Акуличева К.В.		2020			

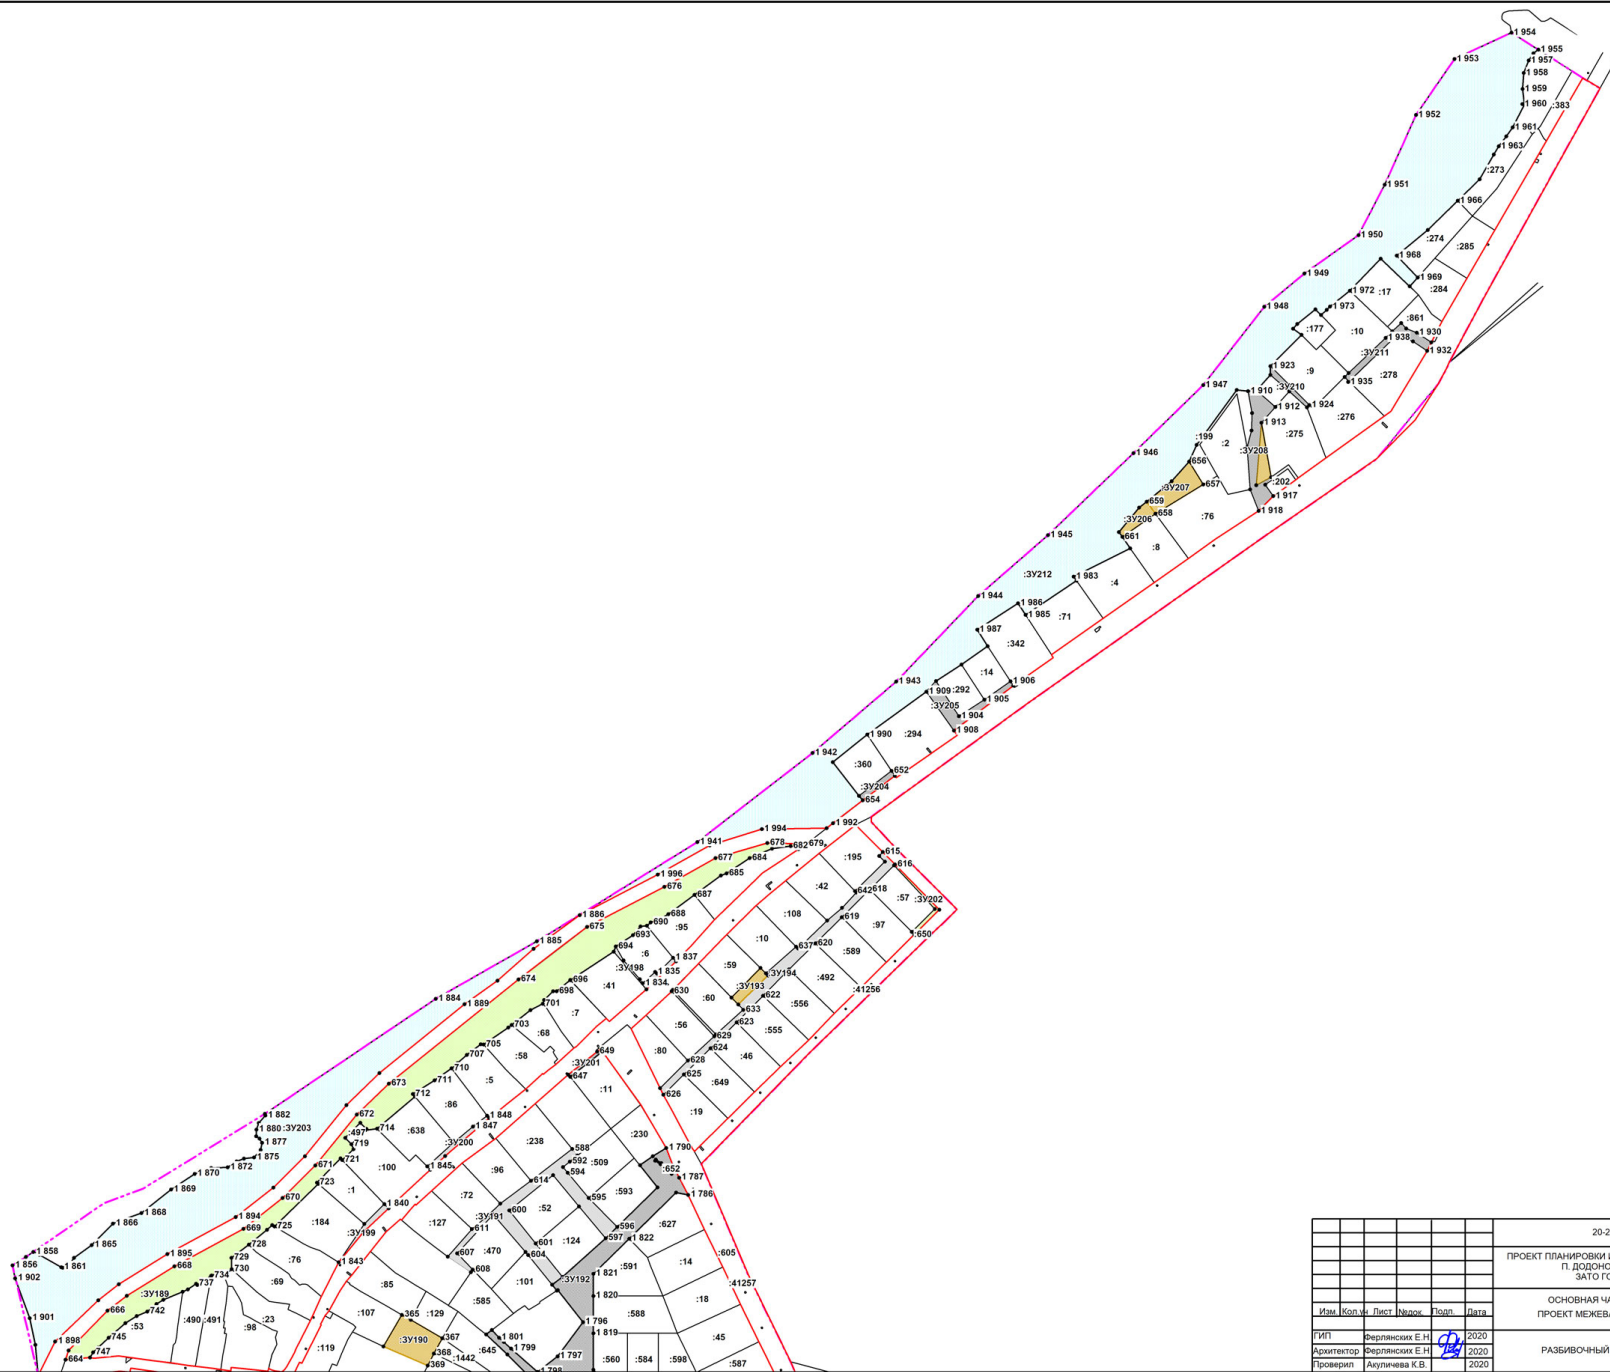


масштаб 1:20000

20-2020-ППМ						
ПРОЕКТ ПЛАНИРОВКИ И ПРОЕКТ МЕЖЕВАНИЯ ТЕРРИТОРИИ П. ЛОДНОВОГО ГОРОДСКОГО ОКРУГА ЗАТО ГОРОД ЖЕЛЕЗНОГОРСК						
ОСНОВНАЯ ЧАСТЬ ПРОЕКТ МЕЖЕВАНИЯ				Студия	Лист	Листов
Изм.	Копия	Лист	Исход.	Чел.	Дата	ПП 2 3
ТИП	Ферлянский Е.Н.	2020				ООО "Зенит"
Архитектор	Ферлянский Е.Н.	2020				
Проверил	Акуличева К.В.	2020				

линия соединения с листом 2

Условные обозначения:


- Границы проектирования
 - Границы кадастровых кварталов
 - Красные линии
 - 32 - Границы земельных участков учтенных в ЕГРН
 - Земельные участки, у которых отсутствуют в ЕГРН сведения о местоположении границ
 - Изменяемые земельные участки**
 - 261 - Земельные участки в кадастровом квартале 24-58-0501001 номера 246, 262, 259, 261
 - Образуемые земельные участки**
 - Индивидуальное жилищное строительство (2.2)
 - Ведение огородничества (13.1)
 - Ведение личного подсобного хозяйства (2.2)
- Образуемые земельные участки**
 - Объекты культурно-доуговой деятельности (3.6.1)
 - Малоэтажная многоквартирная жилая застройка (2.2.2)
 - Площадки для занятия спортом (5.1.3)
 - Благоустройство территории (12.0.2)
 - Общего пользования (12.0)
 - Улично-дорожная сеть (12.0.1)
 - Предоставление коммунальных услуг (3.1.1)
 - Общое пользование водными объектами (11.1)

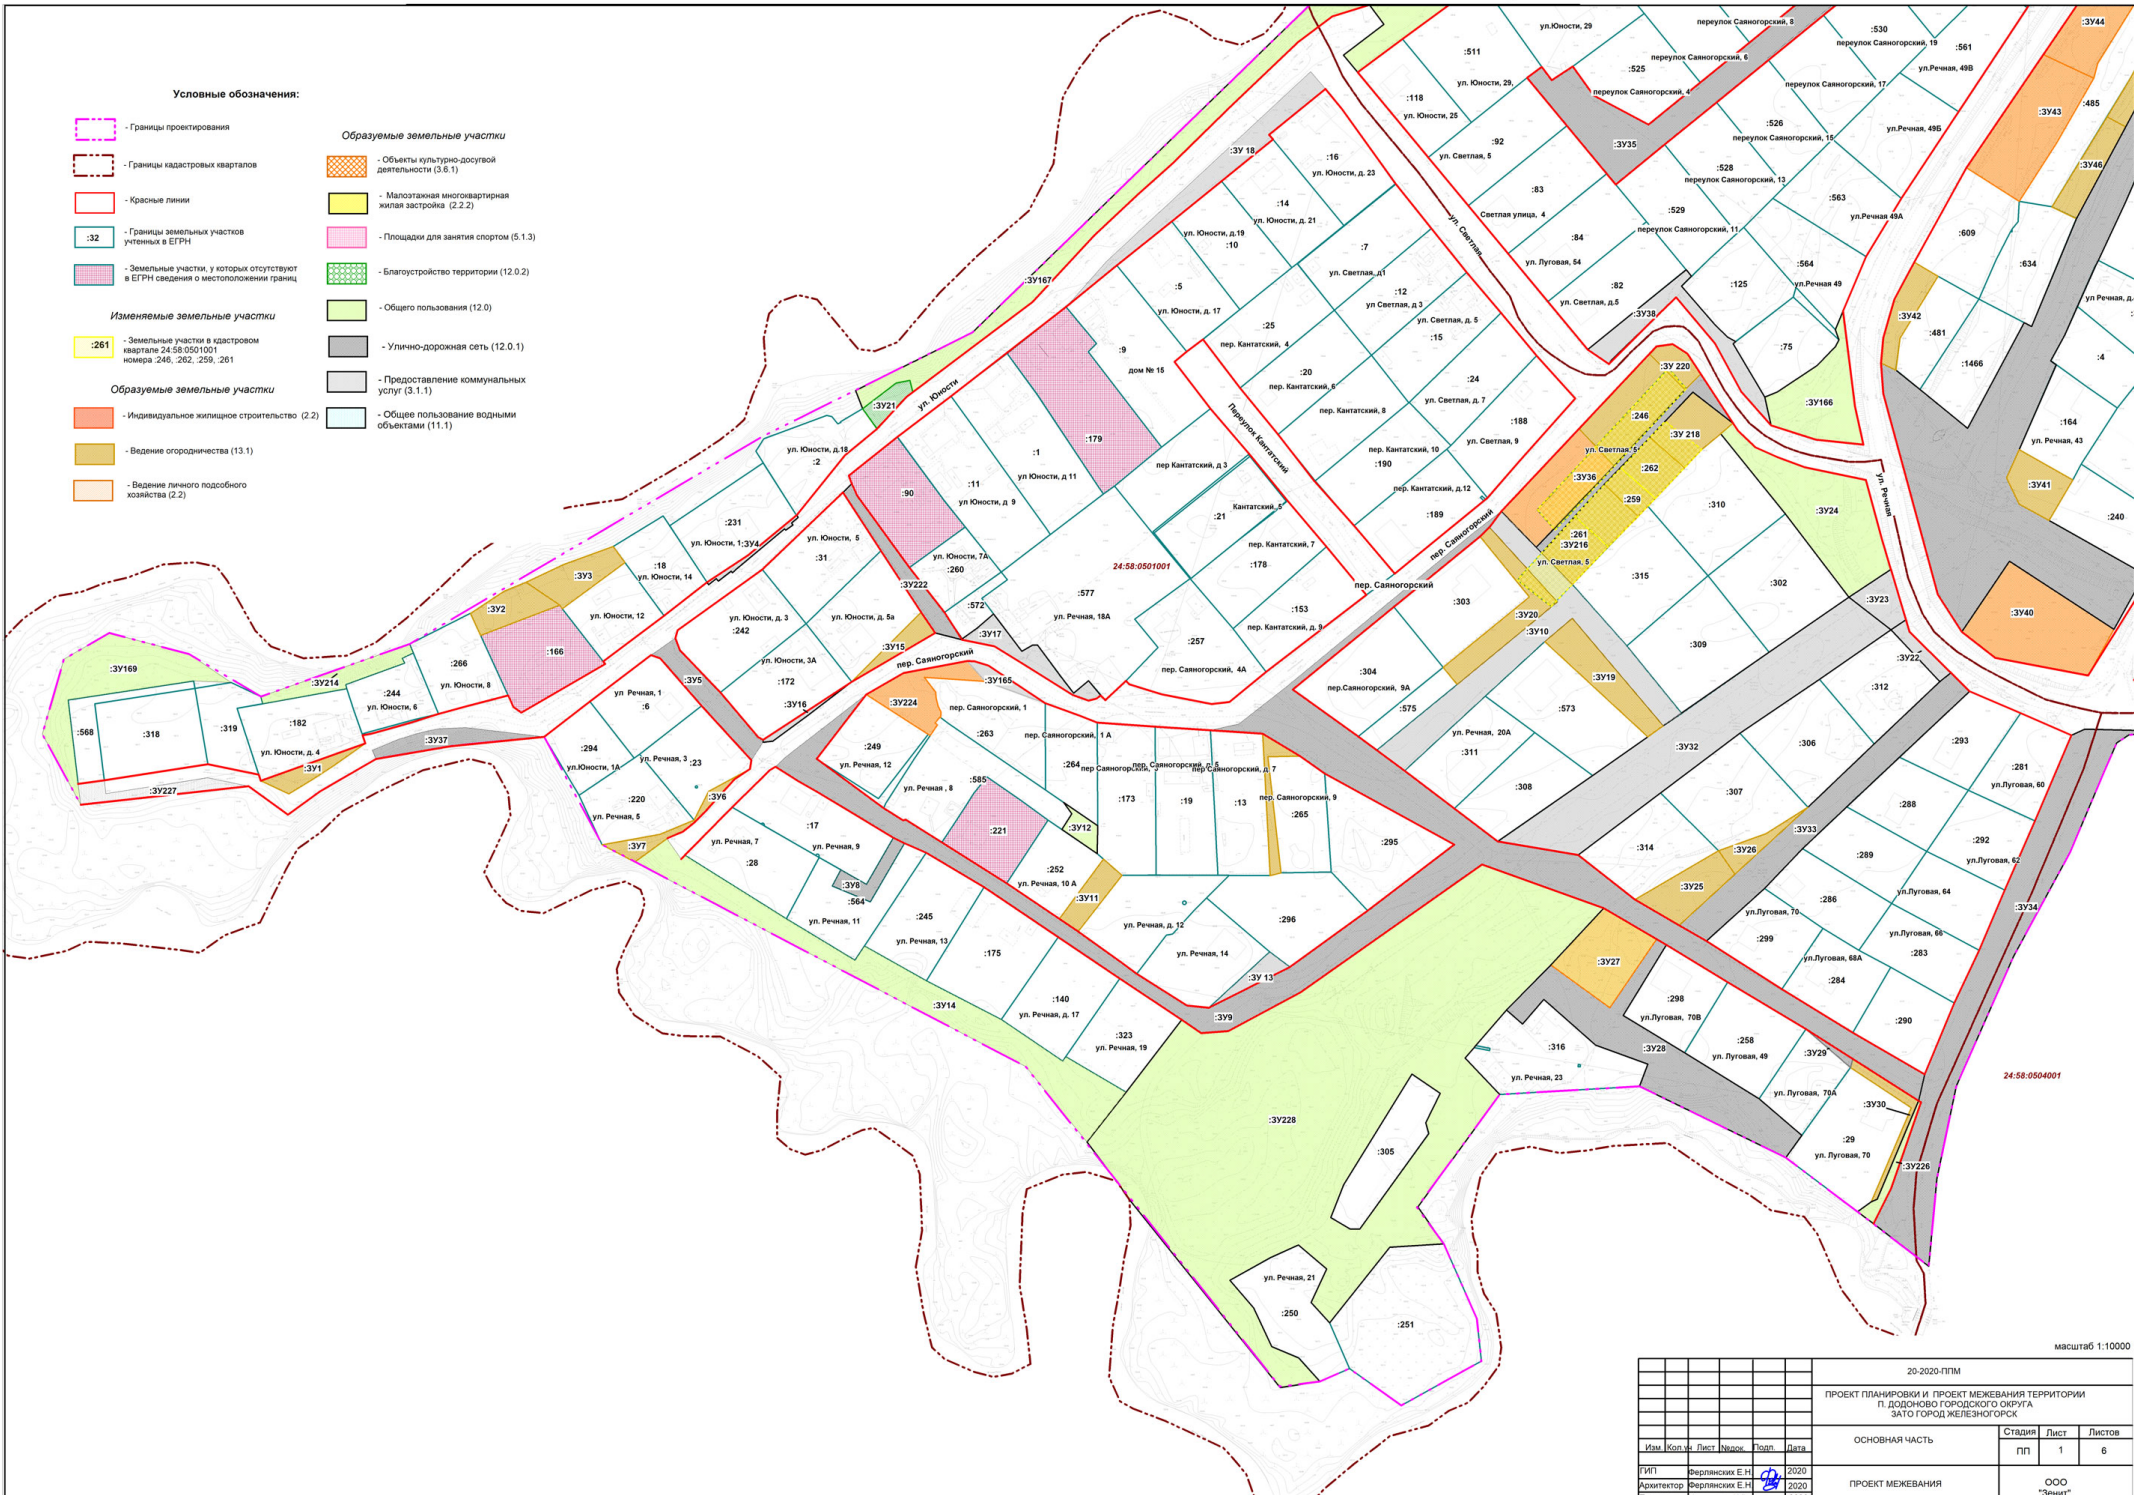

линия соединения с листом 2


масштаб 1:10000

					20-2020-ППМ			
					ПРОЕКТ ПЛАНИРОВКИ И ПРОЕКТ МЕЖЕВАНИЯ ТЕРРИТОРИИ П. ДОДОНОВО ГОРОДСКОГО ОКРУГА ЗАТО ГОРОД ЖЕЛЕЗНОГОРСКИЙ			
					ОСНОВНАЯ ЧАСТЬ			
Изм.	Кол.	Лист	Издан	Этап	Дата	Страниц	Лист	Листов
						ПП	1	6
ГИП	Ферлянский Е.Н.				2020	ПРОЕКТ МЕЖЕВАНИЯ		
Архитектор	Ферлянский Е.Н.				2020			
Проверил	Акуличева К.В.				2020			
						ООО "Земит"		

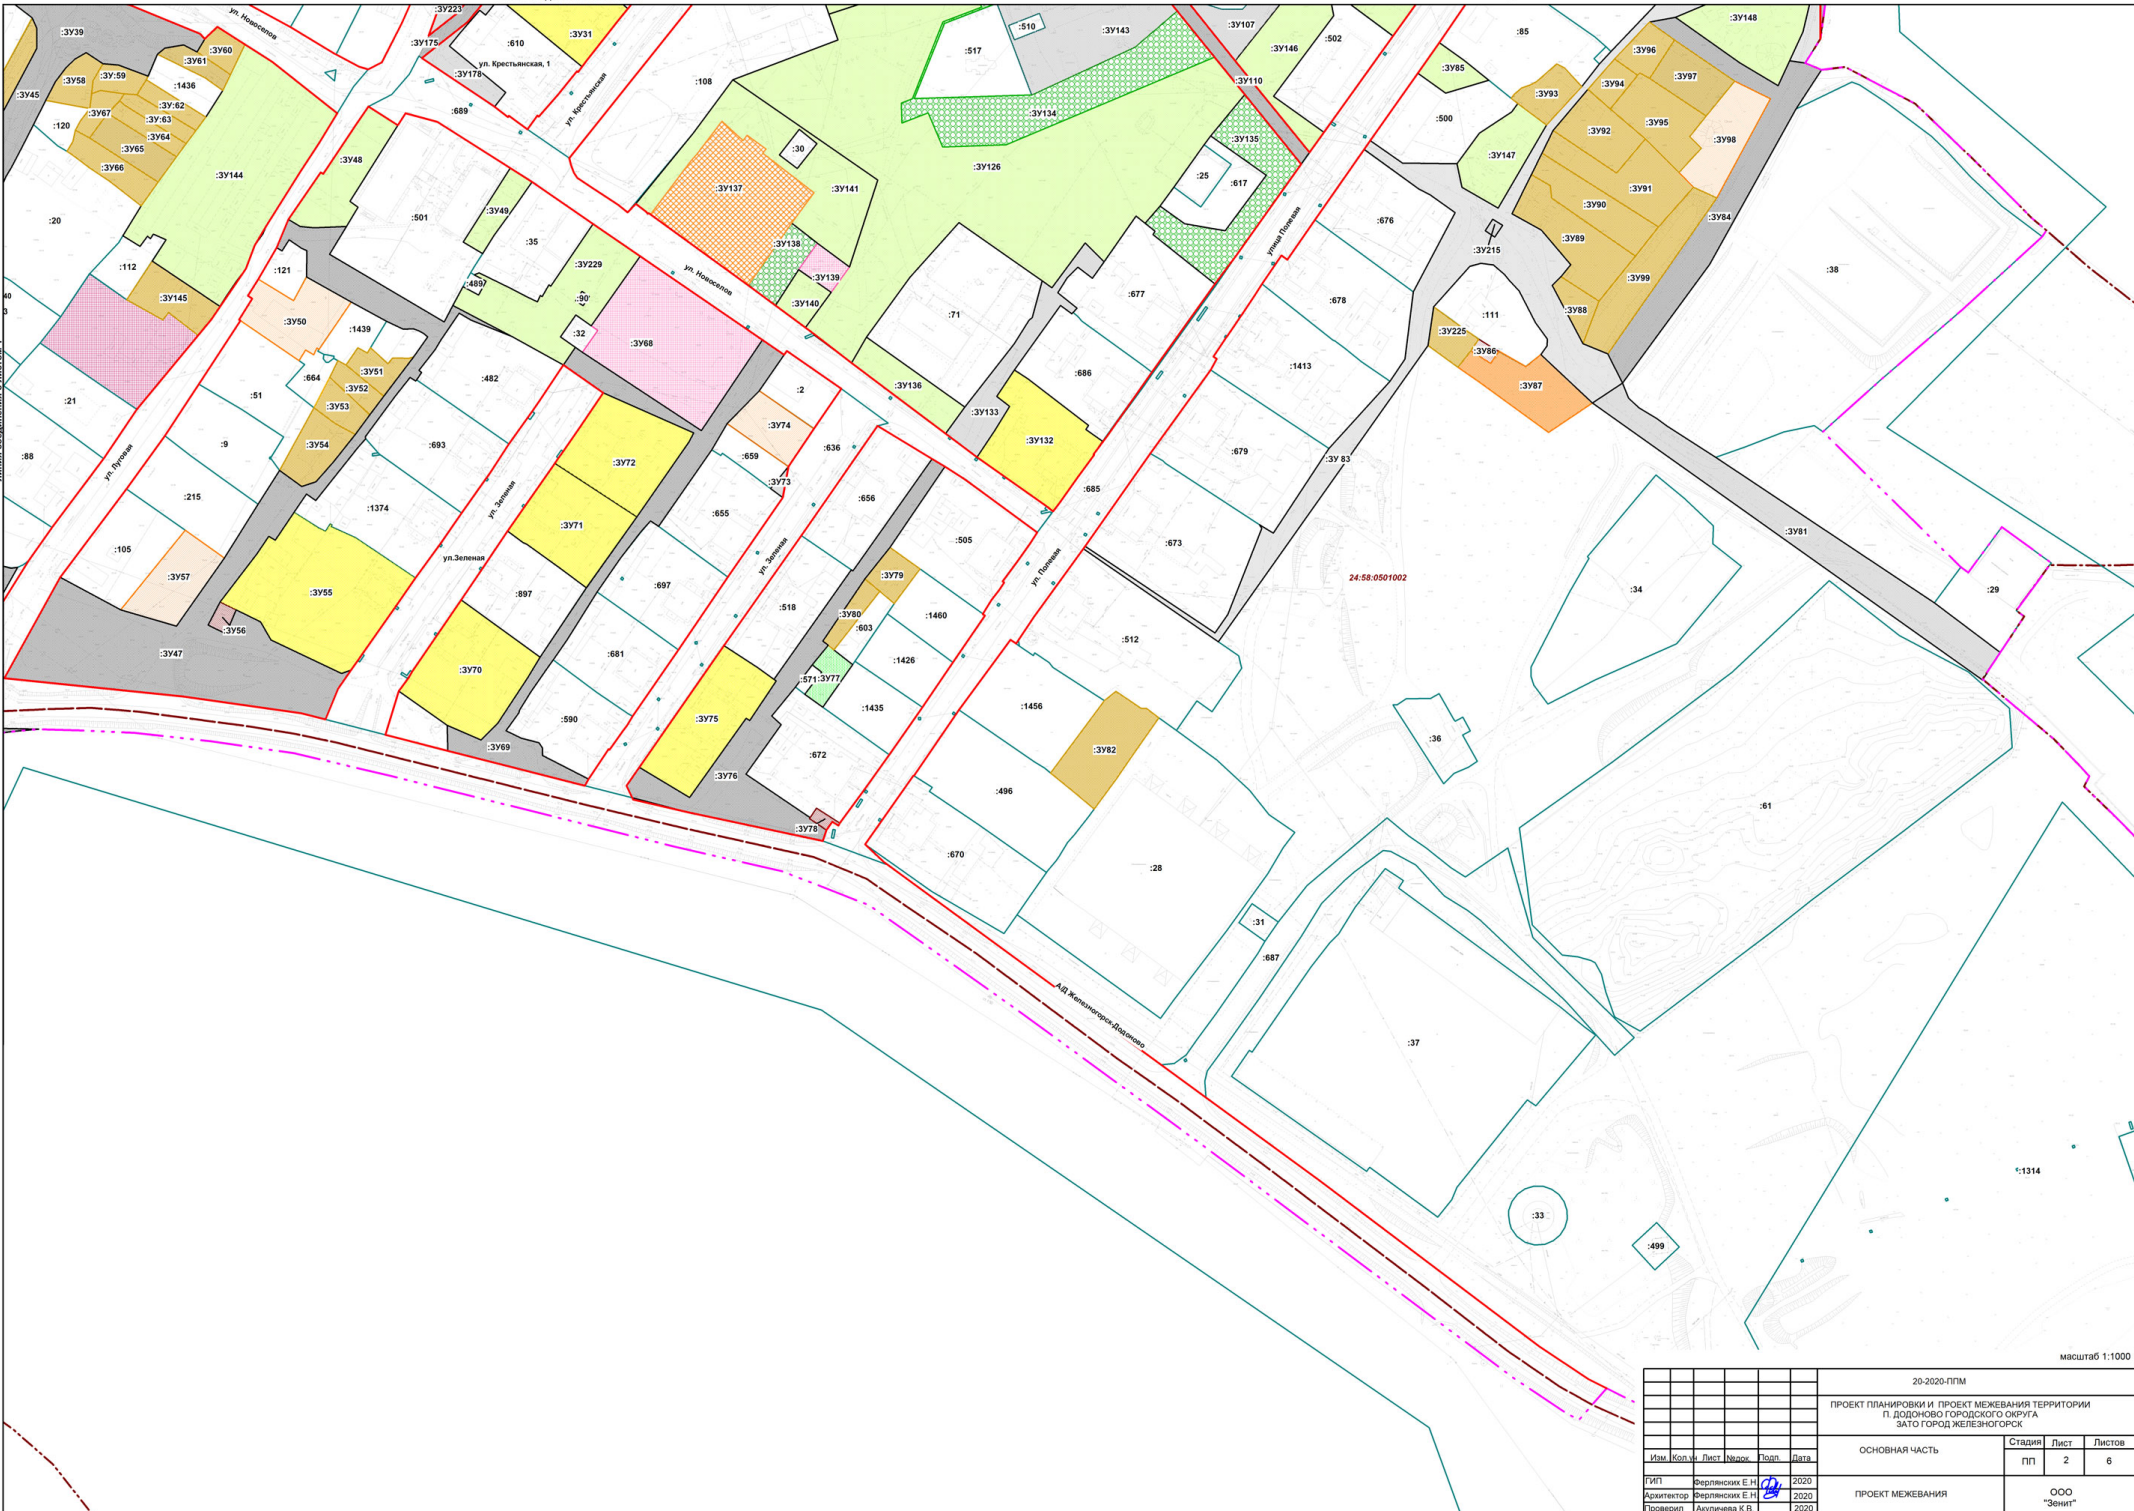

масштаб 1:1000

		20-2020-ПМ		
		ПРОЕКТ ПЛАНИРОВКИ И ПРОЕКТ МЕЖЕВАНИЯ ТЕРРИТОРИИ П. ДОДОНОВО ГОРОДСКОГО ОКРУГА ЗАТО ГОРОД ЖЕЛЕЗНОГОРСК		
		ОСНОВНАЯ ЧАСТЬ		Стадия ПП
				Лист 2
				Листов 6
ГИП	Верленских Е.Н.	2020		
Архитектор	Верленских Е.Н.	2020		
Планировщик	Акуличева И.В.	2020		
		ПРОЕКТ МЕЖЕВАНИЯ		ООО "Зенит"

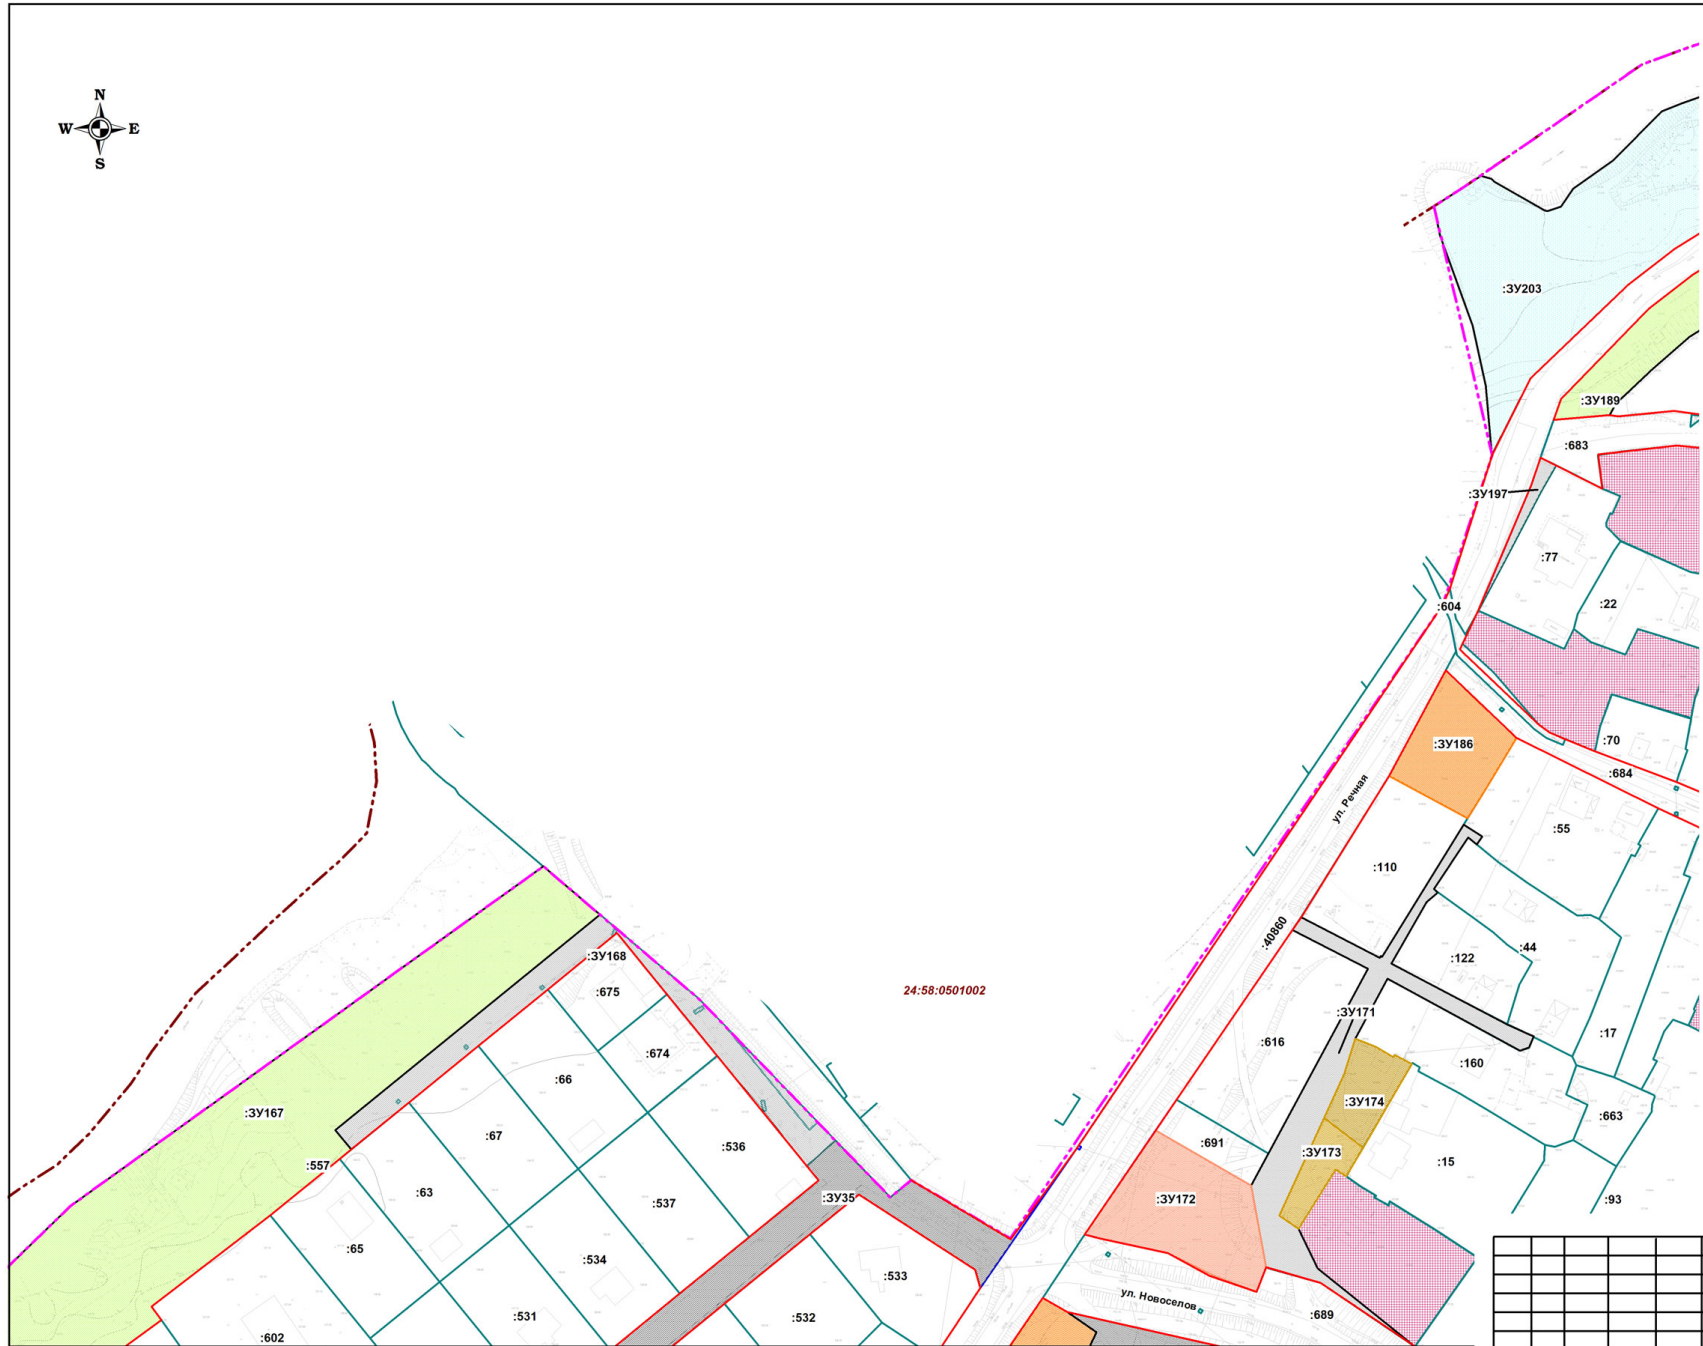


линия соединения с листом 4

линия соединения с листом 1

масштаб 1:10000

						20-2020-ППМ				
						ПРОЕКТ ПЛАНИРОВКИ И ПРОЕКТ МЕЖЕВАНИЯ ТЕРРИТОРИИ П. ДОДОНОВО ГОРОДСКОГО ОКРУГА ЗАТО ГОРОД ЖЕЛЕЗНОГОРСК				
						ОСНОВНАЯ ЧАСТЬ		Стадия	Лист	Листов
								ПП	3	6
Изм.	Кол.ч.	Лист	№док.	Подп.	Дата					
ГИП		Ферляных Е.Н.			2020					
Архитектор		Ферляных Е.Н.			2020	ПРОЕКТ МЕЖЕВАНИЯ		ООО "Зенит"		
Проверил		Акуличева К.В.			2020					

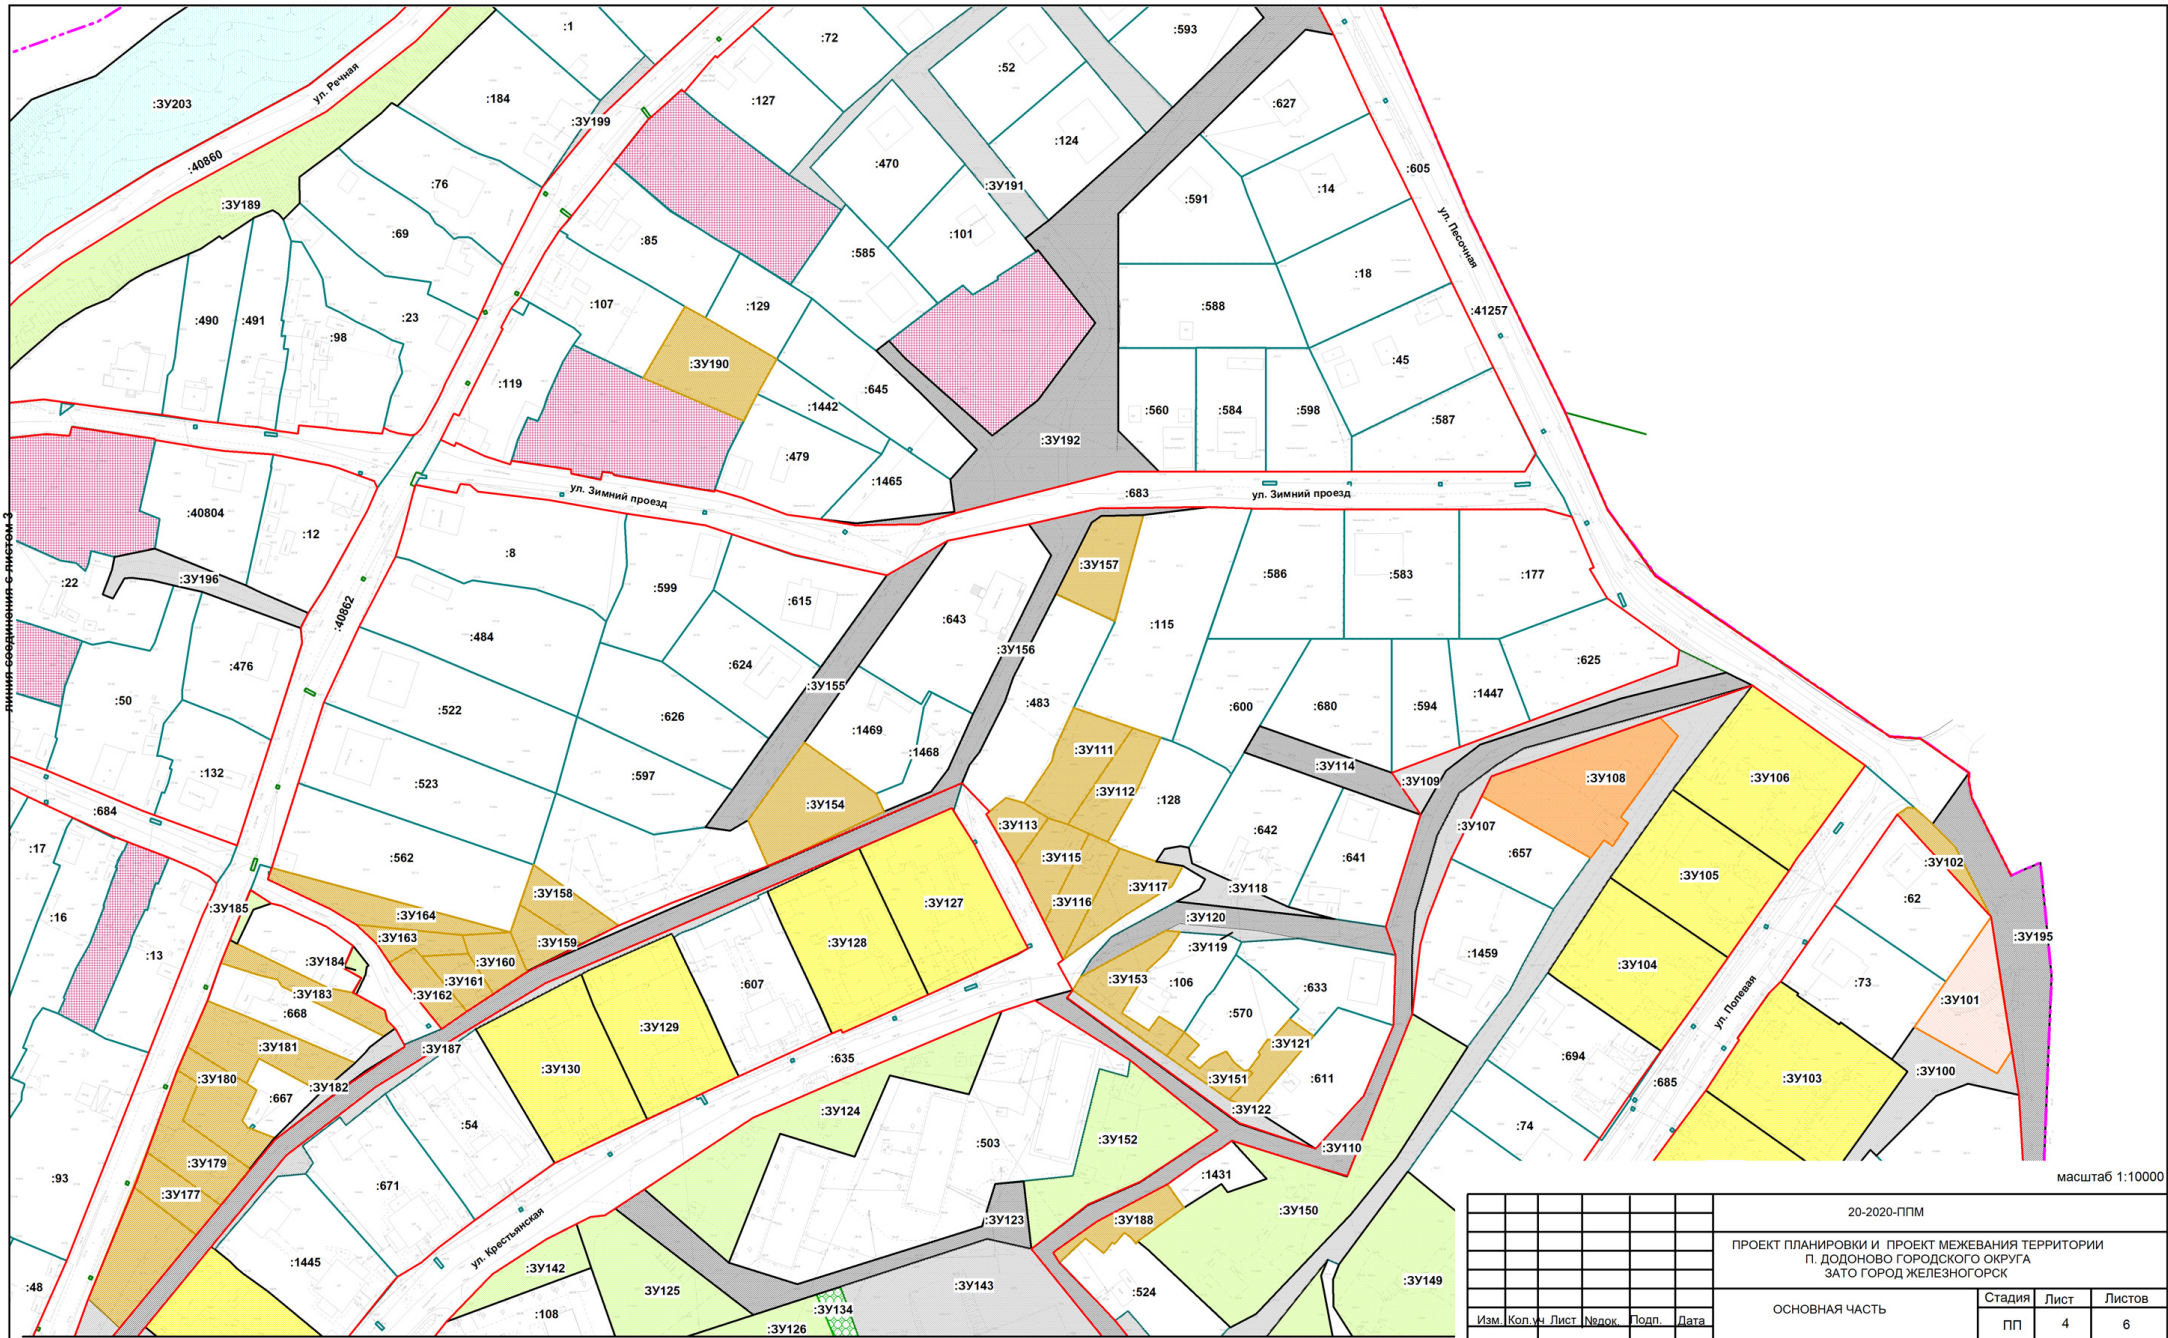

масштаб 1:10000

						20-2020-ППМ				
						ПРОЕКТ ПЛАНИРОВКИ И ПРОЕКТ МЕЖЕВАНИЯ ТЕРРИТОРИИ П. ДОДОЧОВО ГОРОДСКОГО ОКРУГА ЗАТО ГОРОД ЖЕЛЕЗНОГОРСК				
						ОСНОВНАЯ ЧАСТЬ		Стадия	Лист	Листов
Изм.	Коп.	М.	Лист	Народ.	Подп.	Дата	ПП	4	6	
ГИП	Ферляных Е.Н.					2020	ПРОЕКТ МЕЖЕВАНИЯ			
Архитектор	Ферляных Е.Н.					2020				
Проверил	Акуличева К.В.					2020				
							ООО "Зенит"			



						20-2020-ППМ				
						ПРОЕКТ ПЛАНИРОВКИ И ПРОЕКТ МЕЖЕВАНИЯ ТЕРРИТОРИИ П. ДОДОНОВО ГОРОДСКОГО ОКРУГА ЗАТО ГОРОД ЖЕЛЕЗНОГОРСК				
						ОСНОВНАЯ ЧАСТЬ		Стадия	Лист	Листов
						ПП		5	6	
Изм.	Коп.	Ч. Лист	Налож.	Подп.	Дата					
ГИП		Ферляных Е.Н.			2020					
Архитектор		Ферляных Е.Н.			2020					
Проверил		Акуличева К.В.			2020					ООО "Зенит"



масштаб 1:10000

линия соединения с листом 6

						20-2020-ППМ		
						ПРОЕКТ ПЛАНИРОВКИ И ПРОЕКТ МЕЖЕВАНИЯ ТЕРРИТОРИИ П. ДОДОНОВО ГОРОДСКОГО ОКРУГА ЗАТО ГОРОД ЖЕЛЕЗНОГОРСК		
						ОСНОВНАЯ ЧАСТЬ		
						Стадия	Лист	Листов
						ПП	6	6
Изм.	Кол.чт	Лист	Челок	Подп.	Дата			
ГИП		Ферляских Е.Н.			2020			
Архитектор		Ферляских Е.Н.			2020			
Проверил		Акуличева К.В.			2020			
						ООО "Зенит"		