



Городской округ
«Закрытое административно – территориальное образование
Железногорск Красноярского края»

АДМИНИСТРАЦИЯ ЗАТО г. ЖЕЛЕЗНОГОРСК

ПОСТАНОВЛЕНИЕ

07.08. 2023

г. Железногорск

№ 1013

Об утверждении схемы границ прилегающей территории с условным номером 24:58:0306001:623:ЗУ1

Руководствуясь Земельным кодексом Российской Федерации, Федеральным законом от 06.10.2003 № 131 - ФЗ «Об общих принципах организации местного самоуправления в Российской Федерации», Уставом городского округа «Закрытое административно-территориальное образование Железногорск Красноярского края», Правилами благоустройства территории ЗАТО Железногорск,

ПОСТАНОВЛЯЮ:

1. Утвердить схему границ прилегающей территории с условным номером 24:58:0306001:623:ЗУ1 (приложение).
2. Управлению внутреннего контроля Администрации ЗАТО г. Железногорск (В.Г. Винокурова) довести настоящее постановление до сведения населения через газету «Город и горожане».
3. Отделу общественных связей Администрации ЗАТО г. Железногорск (И.С. Архипова) разместить информацию о принятии настоящего постановления на официальном сайте Администрации ЗАТО г. Железногорск в информационно-телекоммуникационной сети «Интернет».
4. Контроль над исполнением настоящего постановления возложить на первого заместителя Главы ЗАТО г. Железногорск по жилищно-коммунальному хозяйству Р.И. Вычужанина.
5. Настоящее постановление вступает в силу после его официального опубликования.

Глава ЗАТО г. Железногорск



Д.М. Чернятин

Приложение
к постановлению Администрации
ЗАТО г. Железнодорожск
от 07.08.2023 № 1013

Схема прилегающей территории 24:58:0306001:623:3У1

1. Местоположение прилегающей территории (адресные ориентиры): Российская Федерация, Красноярский край, городской округ ЗАТО город Железнодорожск, город Железнодорожск, город Железнодорожск, ул. Королева, земельный участок № 4

2. Кадастровый номер объекта, по отношению к которому устанавливается прилегающая территория: 24:58:0306001:623.

3. Сведения о собственнике и (или) ином законном владельце здания, строения, сооружения, земельного участка, а также уполномоченном лице:

Общее имущество собственников помещений в многоквартирном доме


4. Площадь прилегающей территории: 433 (кв. м)

Обозначение характерных точек границ	Координаты, м	
	X	Y
(1)		
1	656963.67	140814.93
2	656960.61	140817.96
3	656960.11	140818.44
4	656923.16	140780.19
5	656933.03	140770.08
6	656936.65	140773.53
7	656930.13	140780.21
1	656963.67	140814.93
(2)		
8	656988.45	140763.28
9	656984.40	140766.25
10	656966.63	140749.07
11	656969.72	140745.27
12	656972.33	140748.15
8	656988.45	140763.28

Схема прилегающей территории 24:58:0306001:623:ЗУ1

МСК-167, Зона 4

24.58.0306001

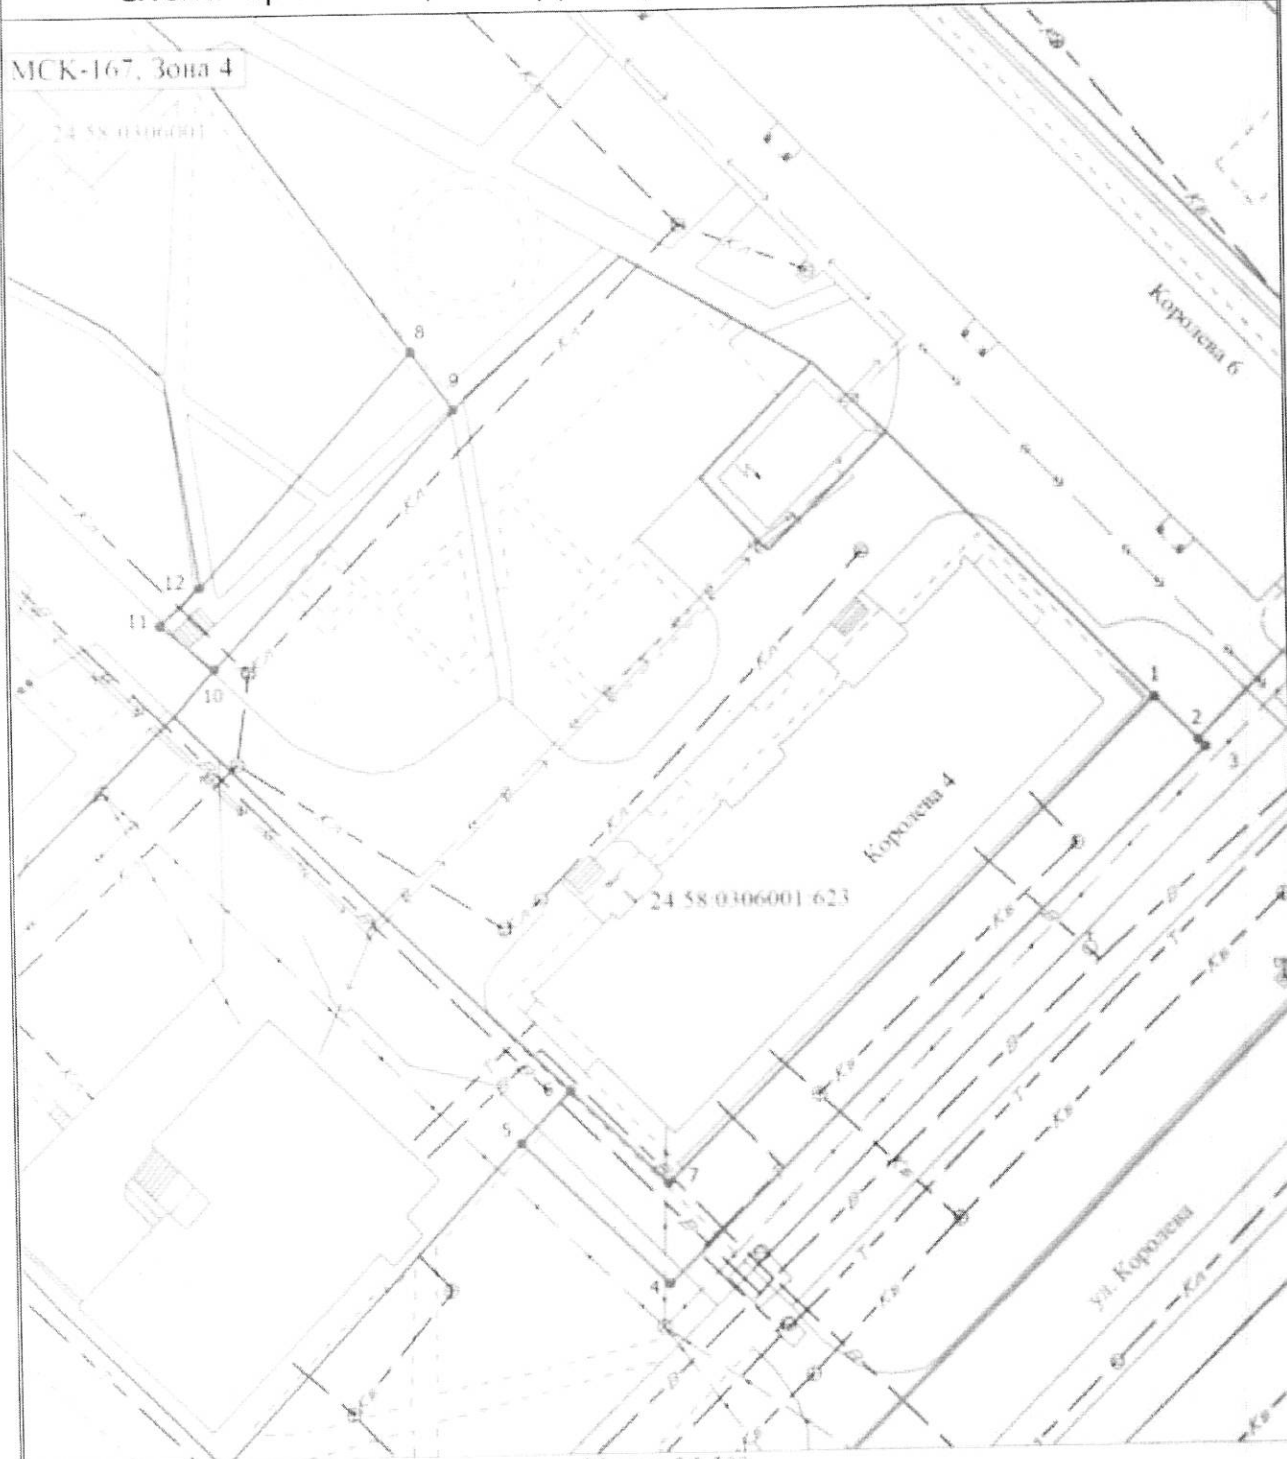

Масштаб 1:500

Условные обозначения

- - Характерная точка границы прилегающей территории
- - Граница прилегающей территории

