

Городской округ
«Закрытое административно – территориальное образование
Железногорск Красноярского края»

АДМИНИСТРАЦИЯ ЗАТО г. ЖЕЛЕЗНОГОРСК

ПОСТАНОВЛЕНИЕ

21. 08. 2023

№ 118 з

г. Железногорск

Об утверждении схемы границ прилегающей территории с условным номером 24:58:0306001:626:ЗУ1

Руководствуясь Земельным кодексом Российской Федерации, Федеральным законом от 06.10.2003 № 131 - ФЗ «Об общих принципах организации местного самоуправления в Российской Федерации», Уставом городского округа «Закрытое административно-территориальное образование Железногорск Красноярского края», Правилами благоустройства территории ЗАТО Железногорск,

ПОСТАНОВЛЯЮ:

1. Утвердить схему границ прилегающей территории с условным номером 24:58:0306001:626:ЗУ1 (приложение).
2. Управлению внутреннего контроля Администрации ЗАТО г. Железногорск (В.Г. Винокурова) довести настоящее постановление до сведения населения через газету «Город и горожане».
3. Отделу общественных связей Администрации ЗАТО г. Железногорск (И.С. Архипова) разместить информацию о принятии настоящего постановления на официальном сайте Администрации ЗАТО г. Железногорск в информационно-телекоммуникационной сети «Интернет».
4. Контроль над исполнением настоящего постановления возложить на первого заместителя Главы ЗАТО г. Железногорск по жилищно-коммунальному хозяйству Р.И. Вычужанина.

5. Настоящее постановление вступает в силу после его официального опубликования.

Глава ЗАТО г. Железногорск

A handwritten signature in blue ink, consisting of a stylized initial 'С' followed by a long horizontal stroke.

Д.М. Чернятин

Приложение
к постановлению Администрации
ЗАТО г. Железногорск
от 21.08.2023 № 1183

Схема прилегающей территории 24:58:0306001:626:3У1

1. Местоположение прилегающей территории (адресные ориентиры): Российская Федерация, Красноярский край, городской округ ЗАТО Железногорск, город Железногорск, ул. Королева, земельный участок № 6
2. Кадастровый номер объекта, по отношению к которому устанавливается прилегающая территория: 24:58:0306001:626.
3. Сведения о собственнике и (или) ином законном владельце здания, строения, сооружения, земельного участка, а также уполномоченном лице:
Общее имущество собственников помещений в многоквартирном доме
4. Площадь прилегающей территории: 1213 (кв. м)


Обозначение характерных точек границ	Координаты, м	
	X	Y
1	657066.41	140756.73
2	656979.60	140842.78
3	656963.88	140826.75
4	656961.18	140824.22
5	656957.77	140820.72
6	656960.61	140817.96
7	656978.92	140836.41
8	657059.35	140756.67
9	657048.37	140743.66
10	657046.08	140740.90
11	657028.78	140723.39
12	657022.20	140734.35
13	657009.25	140748.00
14	656988.45	140763.28
15	656984.76	140759.81
16	657005.93	140744.23
17	657018.20	140731.31
18	657025.63	140719.95
19	657035.14	140722.72
1	657066.41	140756.73

Схема прилегающей территории 24:58:0306001:626:3У1

МСК-167, зона 4

24:58:0306001

24:58:0306001:626

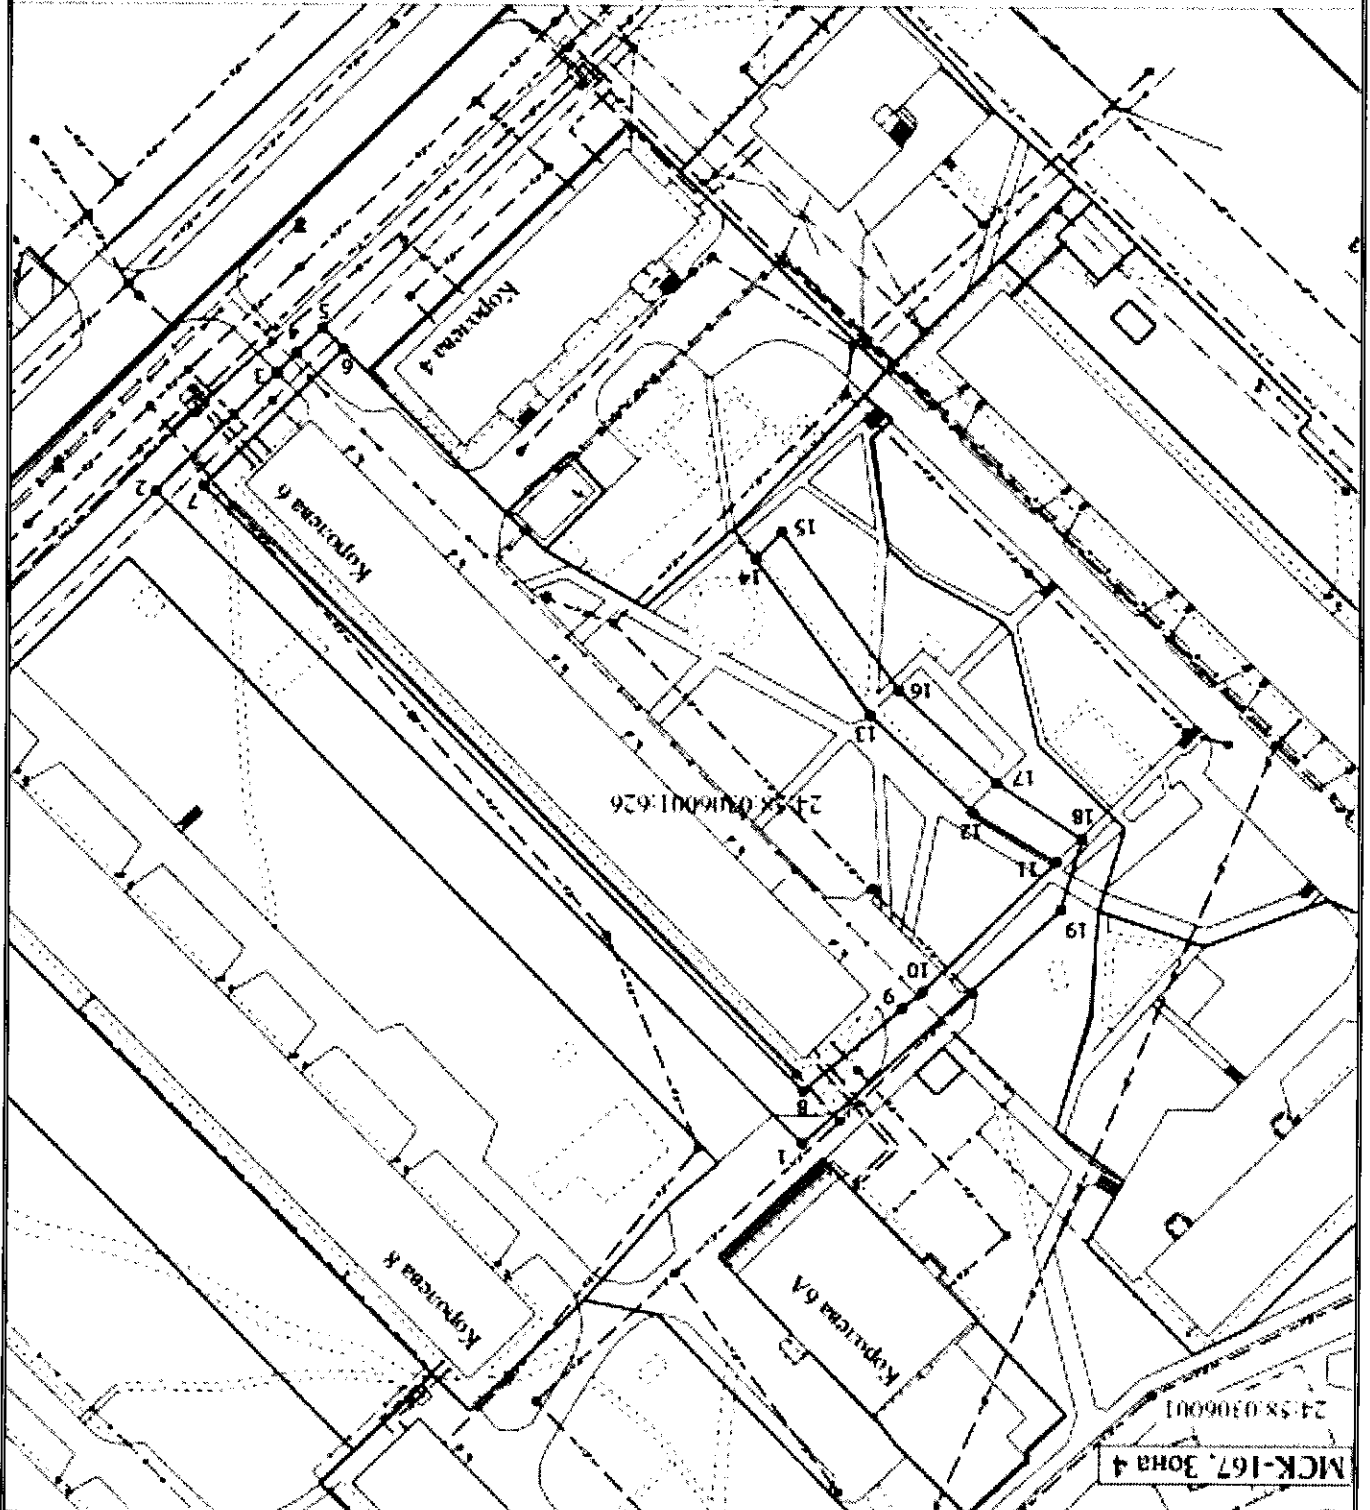

Масштаб 1:1000

- Условные обозначения
- Характерная точка границ прилегающей территории
- Граница прилегающей территории