


Схема расположения линейных объектов на земельном участке по адресу: Красноярский край, Железногорск, Красноярская, 17К/1

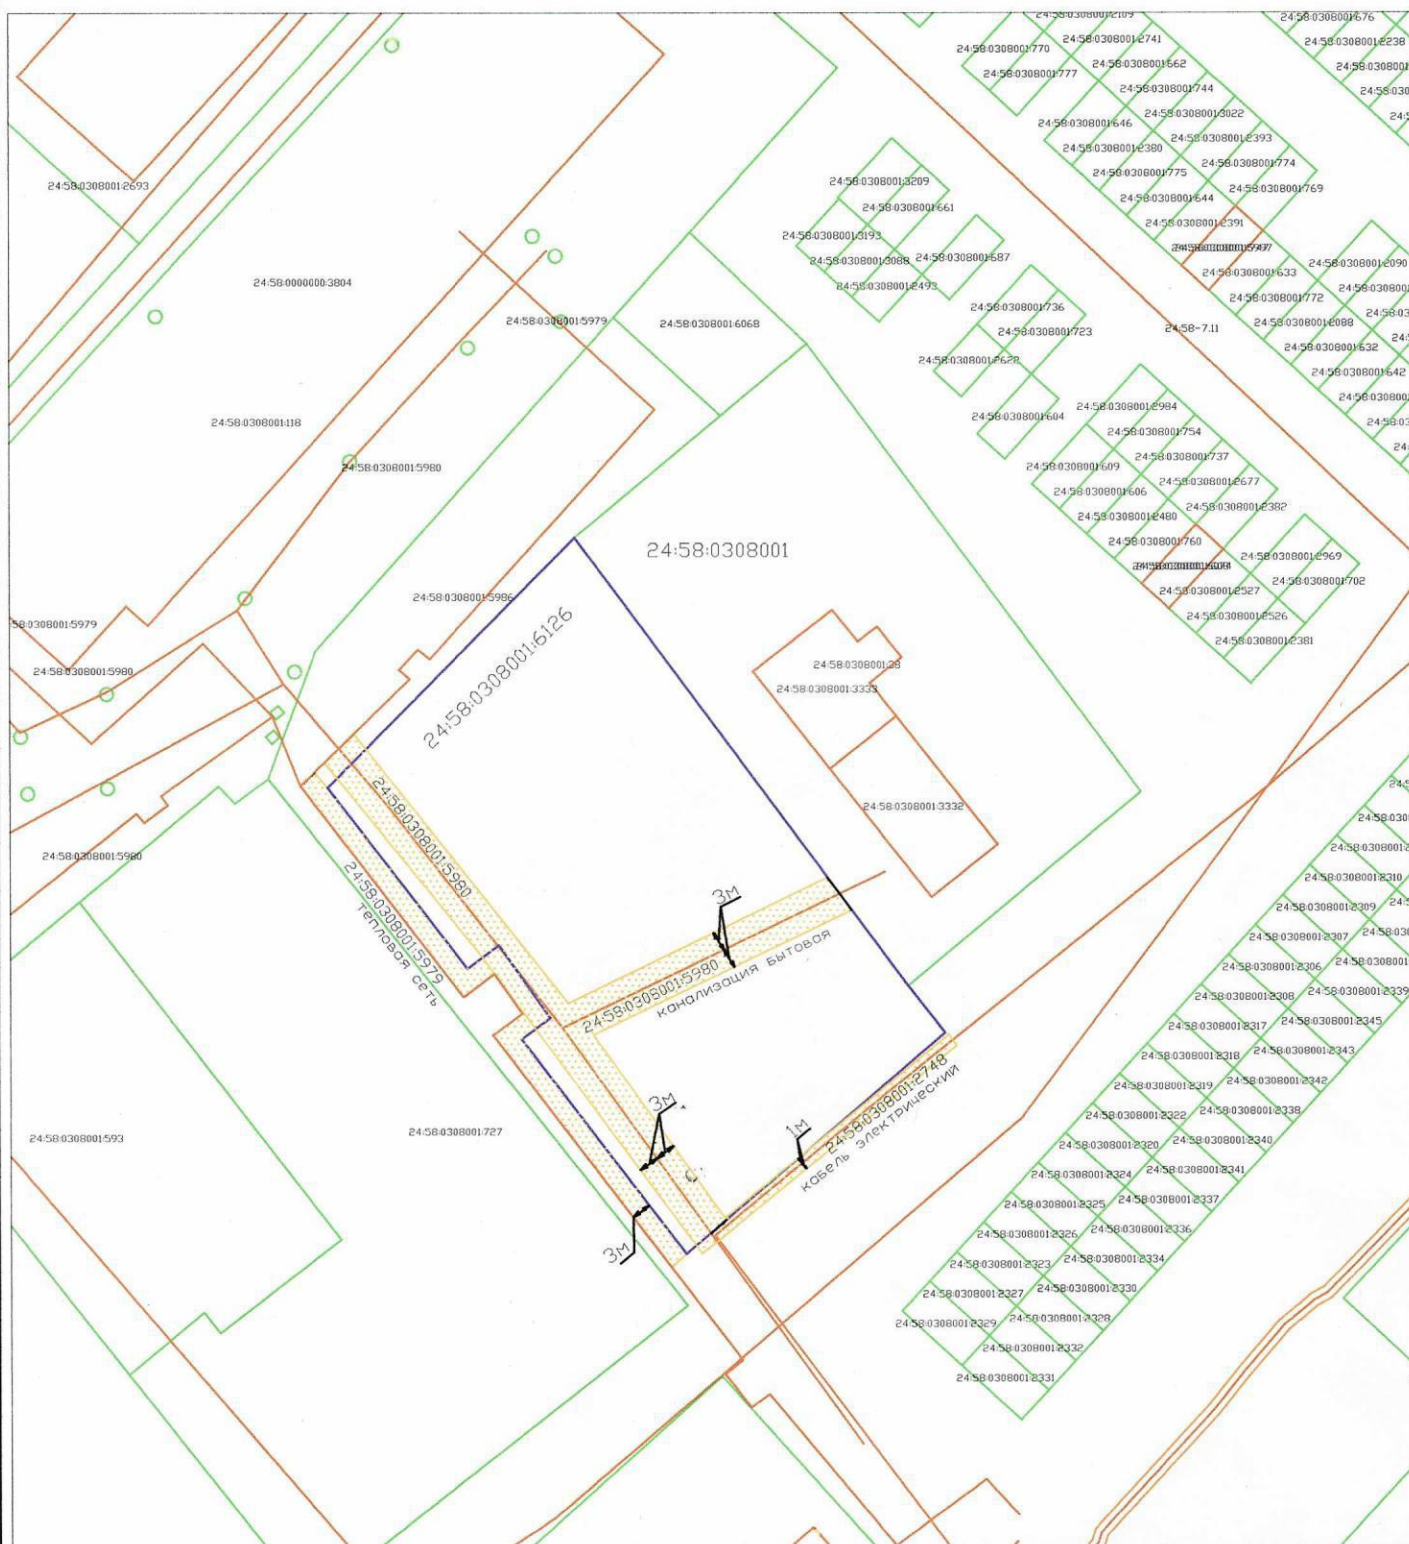

- охранная зона линейных объектов: кабельная линия КЛ-бкв
бытовая канализация, тепловая сеть



- граница земельного участка по адресу: Красноярская, 17К/1,
кадастровый номер 24:58:0308001:6126