


Схема расположения земельного участка или земельных участков на кадастровом плане территории

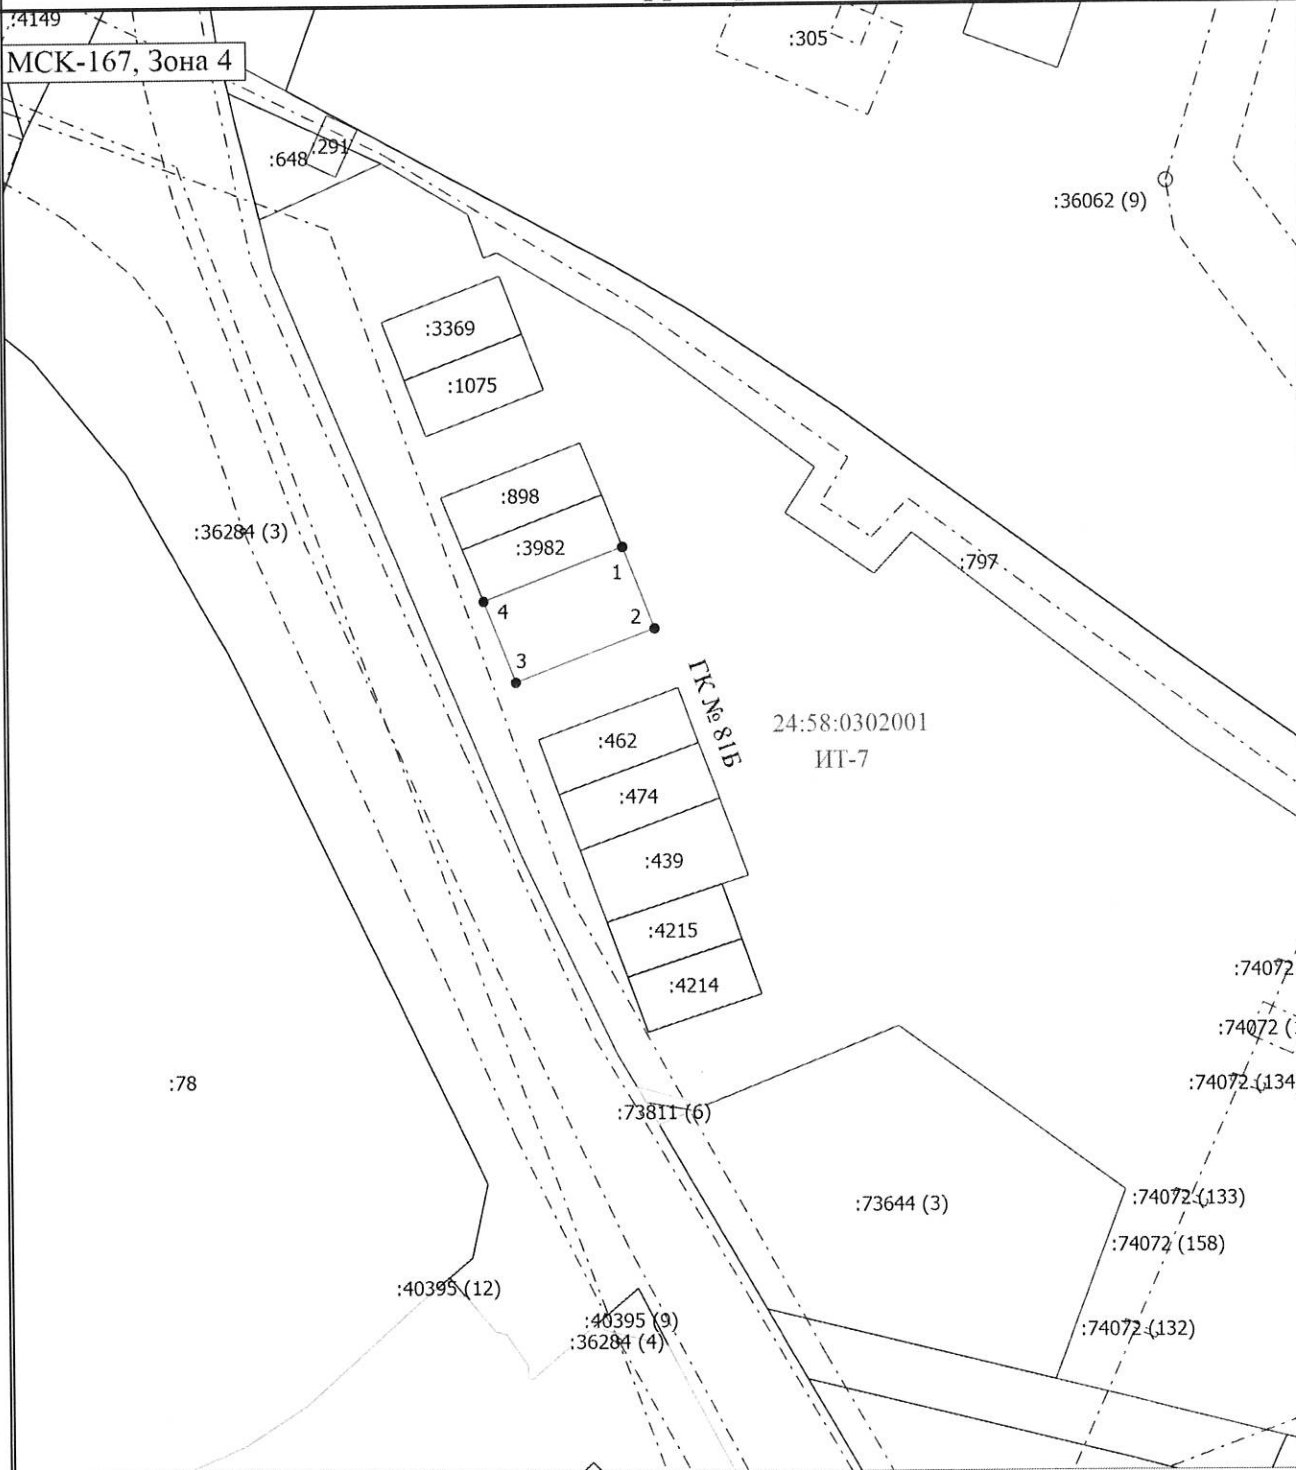

Условные обозначения

- - Граница образуемого земельного участка
- - Характерная точка границы
- 1 - Обозначение характерной точки
- - Существующая часть границы, имеющиеся в ЕГРН сведения о которой достаточны для определения ее местоположения
- - - - - Граница сооружения
- - - - - Граница территориальной зоны
- ИТ-7 - Зона объектов инженерной инфраструктуры