


Схема расположения земельного участка или земельных участков на кадастровом плане территории

МСК-167, Зона 4

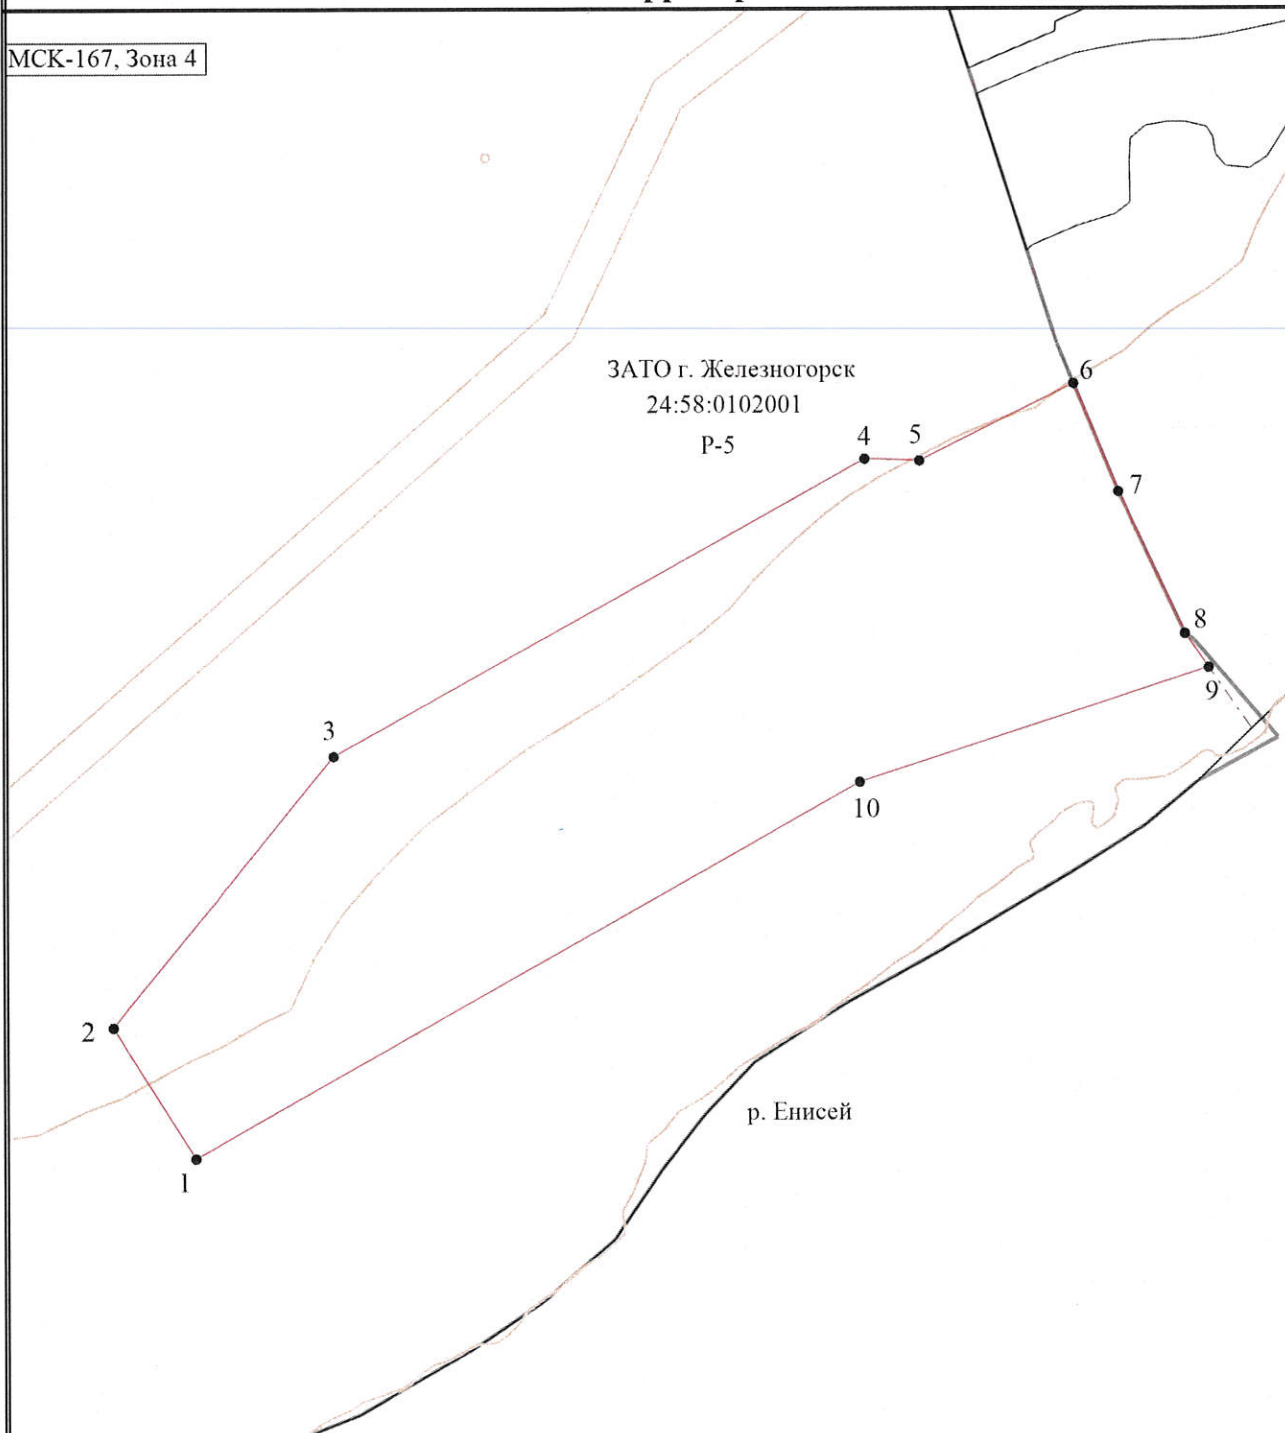

Условные обозначения

- - Вновь образованная часть границы, сведения о которой достаточны для определения ее местоположения
- - Характерная точка границы, сведения о которой позволяют однозначно определить ее положение на местности
- 1 - Обозначение новой характерной точки
- (black) - Граница кадастрового квартала
- (orange) - Граница зоны с особыми условиями
- - - (black) - Граница населенного пункта
- 24:58:0102001 - Номер кадастрового квартала
- P-5 - Зона естественного ландшафта за границами населенного пункта