


Проект
планировки территории
некоммерческого садоводческого товарищества № 3

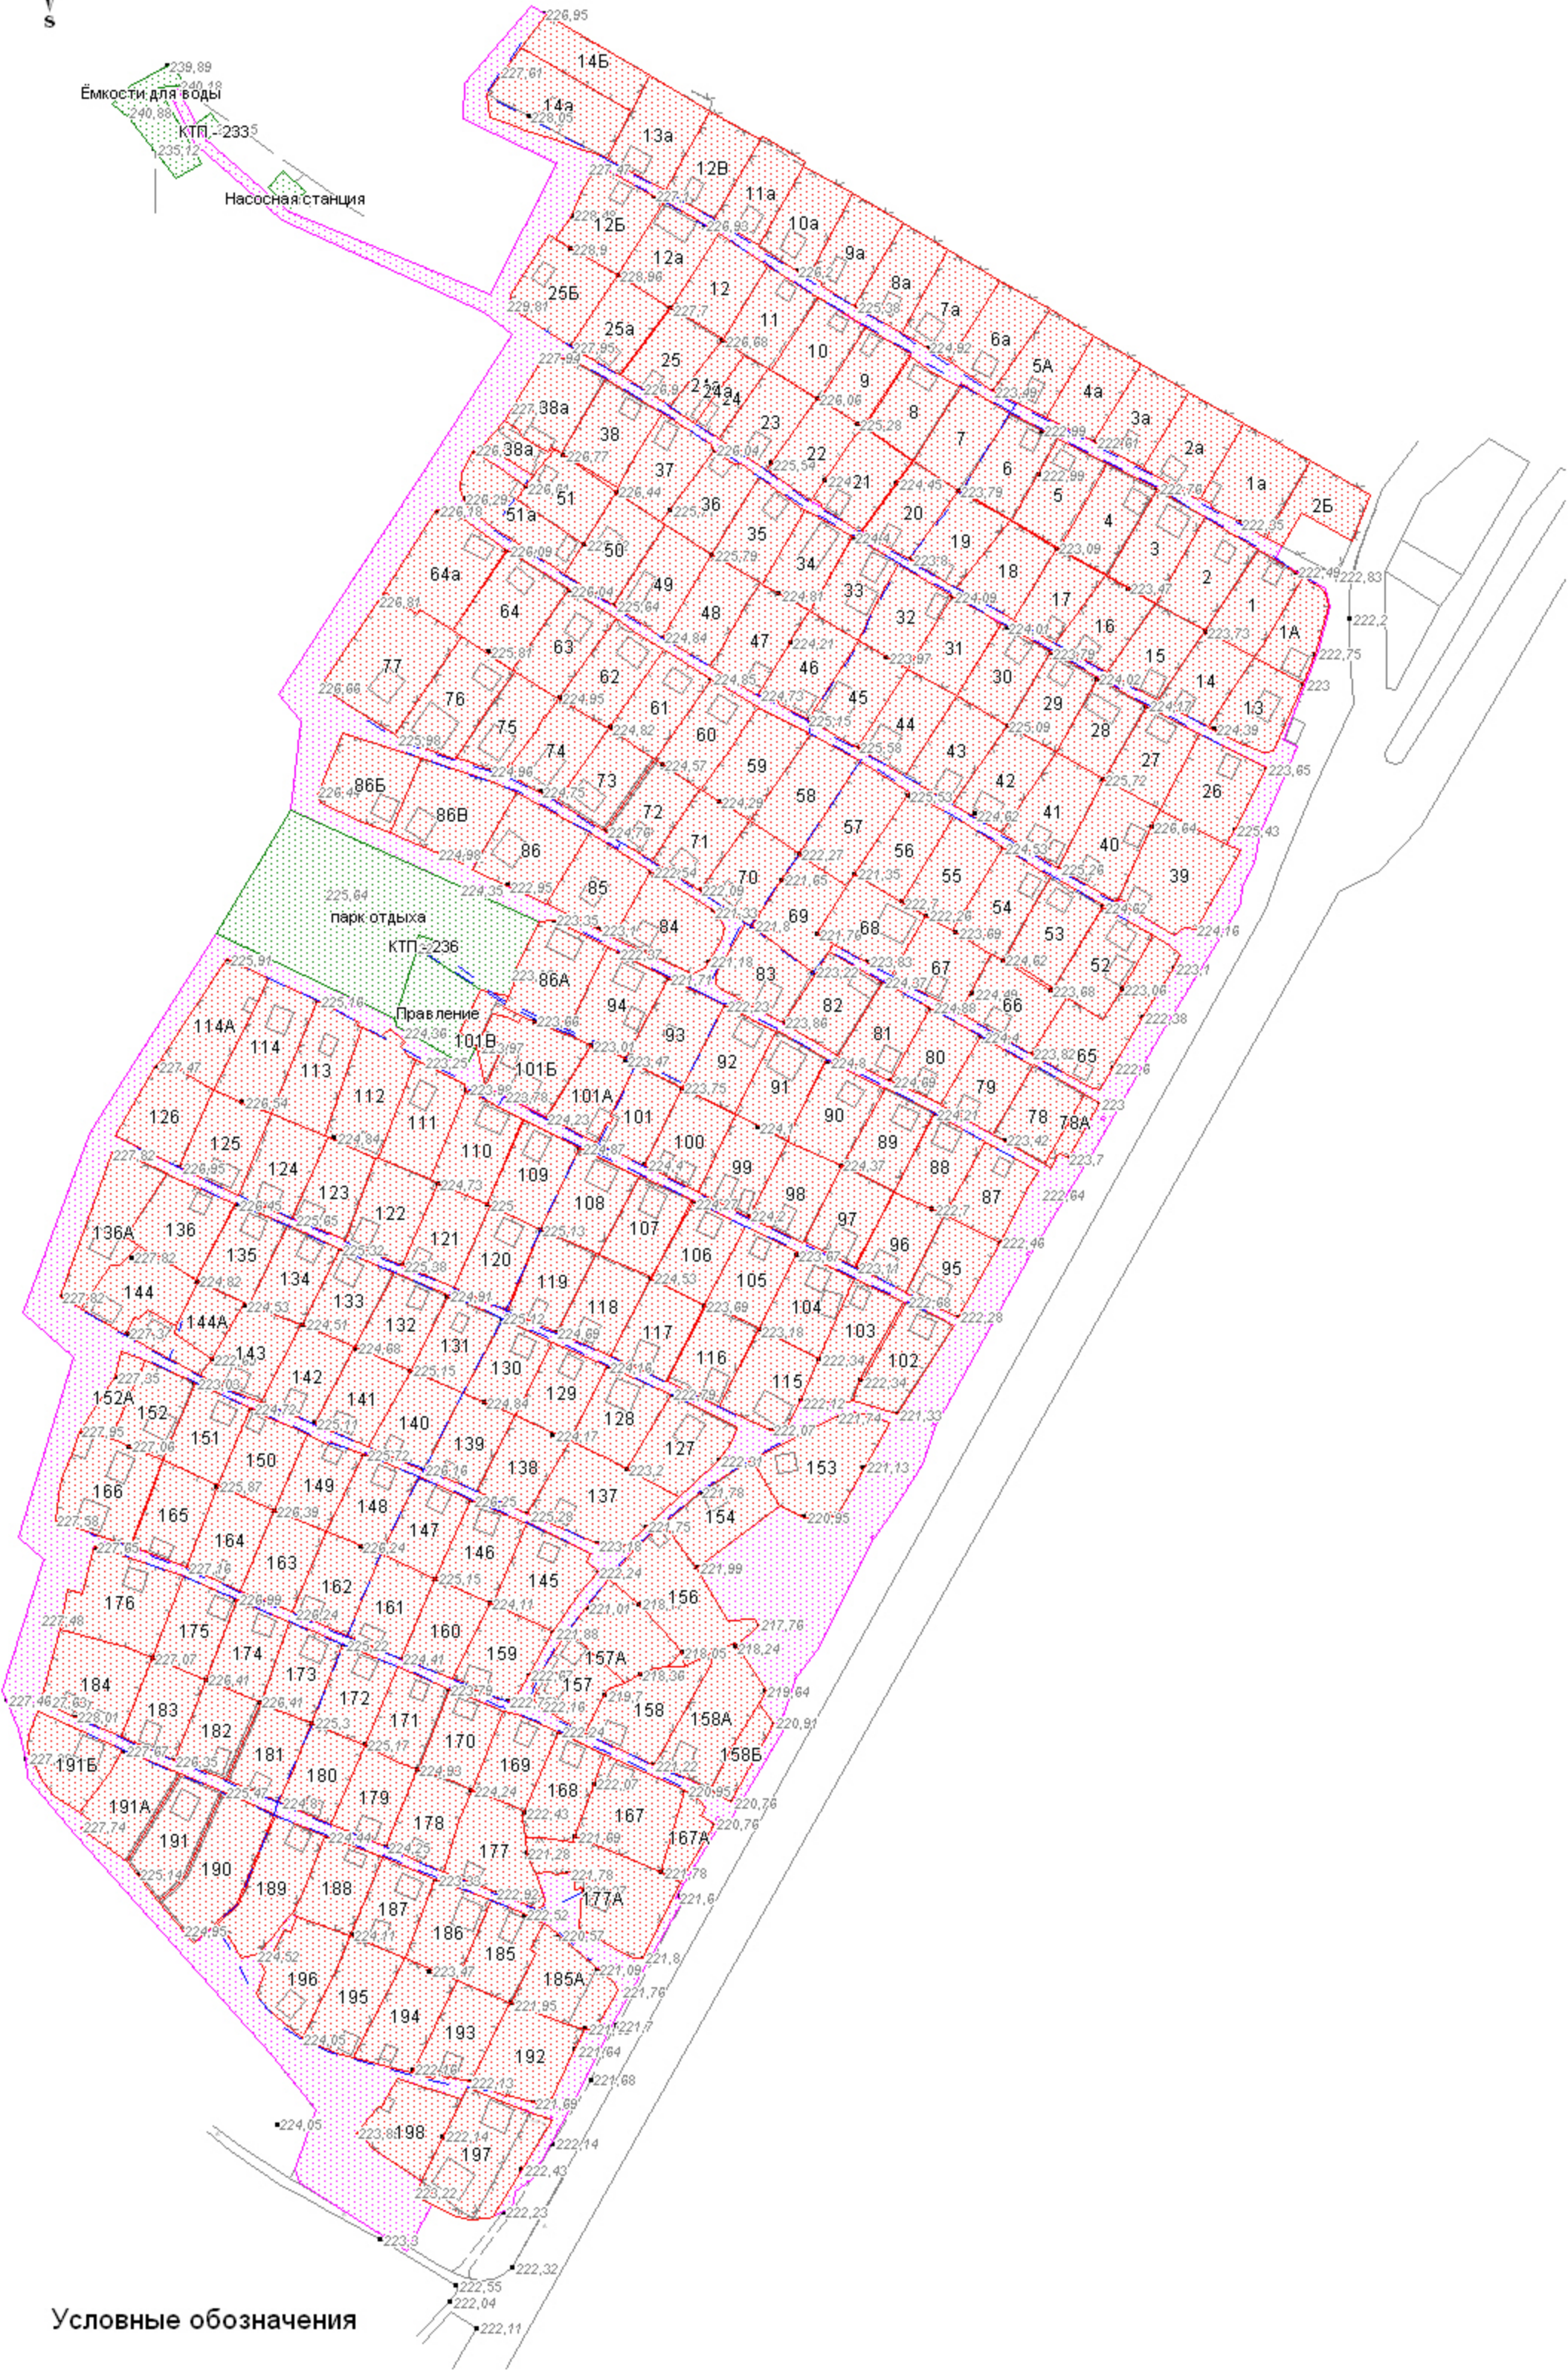

Условные обозначения

- садовые и огородные участки
- участки общего пользования
- улицы и проезды
- объекты инфраструктуры и парк отдыха
- существующие подземные кабельные ЛЭП - 0,4 кВ

					Проект планировки и проект межевания территории		
					Красноярский край, ЗАТО Железногорск, НСТ № 3		
ГИП	Орлов А. В.				Проект планировки территории схема инженерных сетей Масштаб 1:2 000	Стадия	Лист
Инженер	Орлов А. В.					ПП	1
					ООО СКБ Землемер г. Сосновоборск 2017 г.		
						Листов	1